中华人民共和国海事局

中国沿海港口航道图

改　正　通　告

第45期(总第1309期)

项 数(1151–1167)　　2026年11月9日

说　明

一、本通告刊登的中国沿海海区航行要素变化信息以及海上施工作业信息，主要用以改正中华人民共和国海事局出版的中国沿海港口航道图，并为广大航海用户提供有关航行安全的服务信息。

二、本通告所刊登的信息，主要来源于海事管理部门发布的航行通告、航行警告、航标动态以及海事测绘成果，航运、航道、海洋、港务、渔政等部门正式发布或提供的相关信息作为其补充来源。

三、本通告所刊登的信息内容包括航行公告、改正通告、临时通告三类：

（一）航行公告的信息内容包括航行规章、航法的实施、废除、变更信息，航海图书的出版、改版、作废信息以及海事管理部门发布的有关通航安全的通告类信息，其不涉及沿海港口航道图的改正，主要为航海用户提供航海信息服务。

（二）改正通告的信息内容用以改正其所列关系图幅的图上航行要素，关系图幅的图号后小括号内的数字表示该图只改正本项内容中的某几个小项，图号后中括号内的数字表示涉及该图前一次改正的通告的年份和项号。

（三）临时通告的信息内容包括航行要素的临时性设置、撤销、变更、划定等信息和海上施工作业信息，其一般不改正所涉及的沿海港口航道图，列出关系图幅的图号，主要为航海用户获取相关航行安全信息提供方便。

四、本通告所标注的位置坐标采用2000国家大地坐标系，其航海用途等同于WGS-84世界大地坐标系；深度基准采用理论最低潮面；高程采用1985国家高程基准；方位采用真方位，其中航标导航线和光弧的方位系指海上视航标的真方位；灯塔和灯桩的灯光中心高度以平均大潮高潮面为基准。

五、本通告自2023年8月1日起，通告中使用的图式符号参照GB 12319—2022《中国海图图式》。

六、本通告所使用的计量单位为国际标准计量单位，并用符号和英文字母代替汉字：度（°）、分（′）、秒（″）、海里（M）、千米（km）、米（m）。

目　　录

航行公告 …… 1
索　引 …… 4
改正通告 …… 7
临时通告 …… 13
航标表改正 …… 14
海区情况报告表 …… 18
《海区情况报告表》使用说明 …… 19

航 行 公 告

一、出版物信息

1.新版港口航道图

序号	图号	图名	比例尺	出版日期	备注
1	88402	粤海铁路轮渡	1:30 000	2026年10月第11版	自2026年43期开始查改通告

2.作废港口航道图

序号	图号	图名	比例尺	出版日期	备注
1	88402	粤海铁路轮渡	1:30 000	2025年11月第10版	

二、通航信息

1.关于公布唐山风电产业园配套码头工程通航安全技术参数的通告

唐山风电产业园配套码头工程泊位已完成通航安全技术参数备案。现将有关事项通告如下:

1)工程概况

唐山风电产业园配套码头工程位于唐山港曹妃甸港区东区二港池东侧岸线中段,北临唐山港曹妃甸港区东区二港池多用途泊位工程。建设2个5万吨级重大件泊位及附属配套设施,使用岸线长度592m(南侧端点M1:39°05′54″.5N、118°30′55″.0E,北侧端点M3:39°06′02″.9N、118°30′32″.9E),东侧166m作为初期结构衔接段使用,初期靠泊岸线为426m;码头顶面高程4.5m(以当地最低理论潮面为基准,下同),码头前沿停泊水域宽102m,设计底高程-13.4m,回旋水域直径480m,设计底高程-13.4m。

2)导助航设施

本工程新设灯桩1座,浮标2座,调整曹妃甸港区B13号灯浮位置,撤除曹妃甸港区B15号灯浮,具体参数见附件3。

3)注意事项


(1)相关责任单位应做好本工程通航尺度监测和维护工作,定期向海事等部门通报水深等数据信息。

(2)业主单位落实运营期通航安全主体责任,加强对到港船舶的安全提醒和宣传,采取有效措施,做好船舶调度管理工作。


(3)相关船舶使用本工程时,要遵守相关水上交通管理规定,应注意水深、导助航设施等通航环境变化,及时采取措施,以策安全。

(4)本通告附有工程位置示意图(附件1)、工程总平面布置图及控制点坐标(附件2),示意图仅供参考,不宜作航行用途。

附件1 工程位置示意图

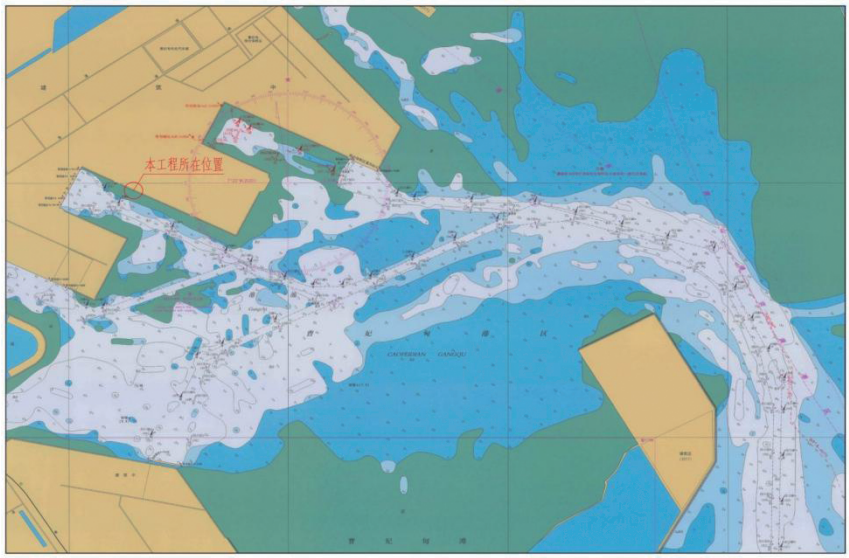

附件2 工程总平面布置图（含控制点坐标）

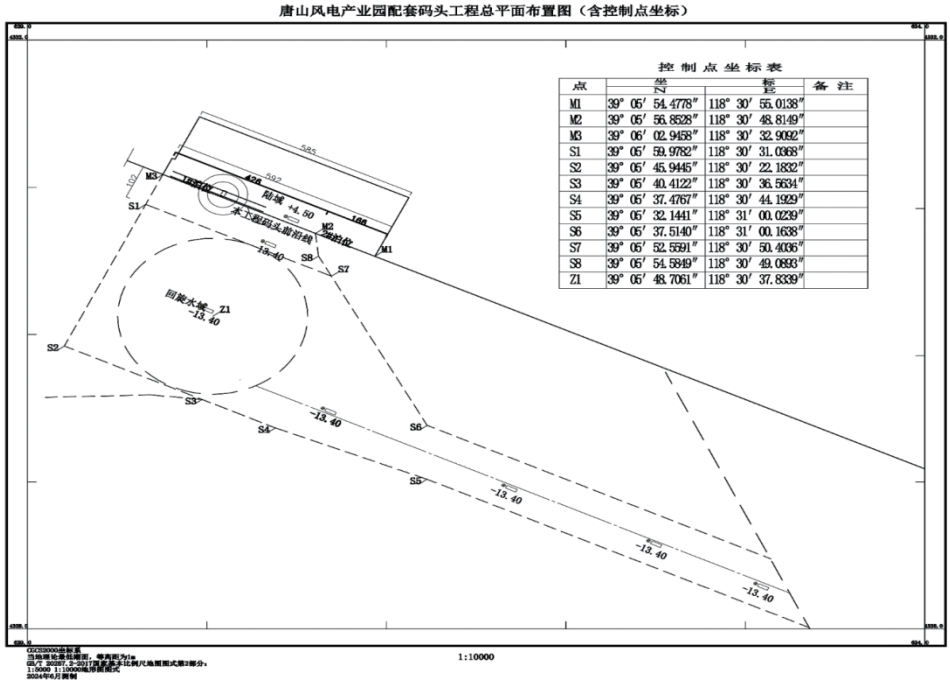

附件3 导助航设施参数表

中文名称	位置	灯质	灯高	标高	射程	构造	附记
曹妃甸港区风电码头东灯桩	39°05′57″.0N 118°30′48″.9E	等明暗绿4秒	15.7m	12m	5M	绿白相间横纹圆柱形滚塑	新设

中文名称	位置	灯质	形状特征	构造	用途种类	附记
曹妃甸港区B12A号灯浮	39°05′31″.4N 118°30′57″.1E	闪红4秒	红色柱形，顶标红色罐形	钢质浮标	左侧面标	新设
曹妃甸港区风电码头1号灯浮	39°05′54″.3N 118°30′48″.6E	快(9)白15秒	黄黑黄柱形，顶标为两个锥顶相对的黑色锥体	钢质浮标	西方位标	新设
曹妃甸港区B13号灯浮	39°05′39″.0N 118°30′59″.3E	闪绿4秒	绿色柱形，顶标绿色锥形	钢质浮标	右侧面标	调整位置
曹妃甸港区B15号灯浮	39°05′53″.8N 118°30′37″.2E	闪(2)绿6秒	绿色柱形，顶标绿色锥形	钢质浮标	右侧面标	撤除

资料来源　冀航通(2026)0407号

索　　引

1.地理区域索引

渤海	唐山港	(1152)
	龙口港及附近	(1153)
黄海	大连港及附近	(1151)
	通州湾	(1154)
东海	长江口及附近	(1155)、(1156)
	舟山群岛	(1157)
	宁波舟山港	(1166)
	南田湾	(1158)
	台山列岛东方	(1159)
	晴川湾及附近	(1160)
	闽江	(1161)
台湾海峡	海坛岛东方	(1162)
	湄洲湾	(1167)
	潮州港	(1163)
南海	海南岛东方	(1164)
北部湾	钦州港及附近	(1165)

2.关系图幅索引

图　　号	改正通告项号	临时通告项号
12001	1151	
12005	1151	
12301	1151	
12312	1151	
12333	1151	
12334	1151	
12335	1151	
22113	1152	
33001	1153	
34001	1153	
34122	1153	
34123	1153	
1302	1153	
1304	1153	
1305	1153	
43001	1154	
43134	1154	
43171	1154	
43271	1154	
44001	1155	
44124	1155	
44125	1155、1156	
44174	1155	
52174	1157	
53001	1157	
53132	1157	1166
53171	1157	
53251		1166
53431	1158	
53451	1158	
61001	1159、1160	
61251	1160	
62314	1161	
62315	1161	
63001	1162	
63111		1167

图　　号	改正通告项号	临时通告项号
2308	1155	
2310	1159	
81102	1163	
92105	1165	
92107	1165	
92108	1165	
3315	1164	

改正通告

1151.黄海　大连港及附近——沉船变更

删除　24₇ 船　(1)38°56′21″.4N、121°49′05″.5E

++ 概位　(2)38°58′13″.9N、121°55′03″.7E

加绘　25₉ 船　(3)38°56′23″.1N、121°49′04″.6E

图号　12001(2)〔2026-1107〕 12005(2)〔2026-1107〕 12301〔2026-1107〕 12312(1;3)〔2026-1107〕 12333〔2026-1107〕 12334(2)〔2025-1111〕 12335〔2026-824〕

资料来源　天津海事测绘中心

1152.渤海　唐山港——设置灯浮标

加绘　(P-7) 莫(C)黄12s　(1)39°10′42″.5N、119°02′34″.2E

(P-8) 莫(C)黄12s AIS　(2)39°10′40″.2N、119°02′31″.2E

(P-9) 莫(C)黄12s AIS　(3)39°10′26″.5N、119°02′13″.4E

图号　22113〔2026-375〕

助航标志表　CNP81/2025~2026[2310280.07] [2310280.08] [2310280.09]

资料来源　北海航保标通字(2026)027号

1153.渤海　龙口港及附近——礁石、障碍物及浅水深变更

删除　5₅ 碍　(1)37°38′27″.3N、120°17′03″.5E

13₃ 碍　(2)37°38′13″.4N、120°09′53″.5E

5₃ 岩　(3)37°38′36″.0N、120°15′07″.6E

+ (5₃)　(4)同上述(3)

6₃　(5)37°38′12″.3N、120°15′03″.4E

5₇ 石　(6)37°38′17″.2N、120°15′49″.3E

姚家山 Yaojiashan 3₈ 岩　(7)37°37′57″.8N、120°17′58″.2E

4₂ 石 及等深线　(8)37°38′37″.3N、120°16′21″.6E

4₂　(9)同上述(8)

4₇ 及等深线　(10)37°38′35″.0N、120°15′42″.5E

4₉ 及等深线　(11)37°38′20″.9N、120°15′44″.2E

4₉ 及危险线　(12)同上述(11)

4₉　(13)同上述(11)

4₉ 及等深线　(14)37°37′34″.6N、120°16′13″.8E

4₂ 及等深线　(15)37°37′37″.5N、120°15′36″.6E

4_8 (16)37°39′47″.5N、120°15′44″.7E

加绘 5_7岩 (17)37°38′36″.1N、120°15′07″.7E

7 (18)37°38′12″.3N、120°15′03″.6E

6_7石 (19)同上述(6)

图号 33001(2、4、9、13;17~19)〔2026-1034〕 34001(2、3、5、9、12;17~19)〔2026-1013〕
34122(1~3、5~8、10、11、14、15;17~19)〔2026-93〕
34123(1、3、5~8、10、11、16;17~19)〔2026-217〕
1302(2、4、9、13;17、19)〔2026-1056〕 1304(2、4、9、13;17、19)〔2026-1135〕
1305(2、4、9、13;17、19)〔2026-1076〕

资料来源 天津海事测绘中心

1154.黄海 通州湾——设置灯浮标

加绘 (201)快绿 (1)32°10′09″.8N、121°33′16″.8E

(202)闪(2+1)绿6s (2)32°10′05″.0N、121°32′57″.0E

(203)闪绿4s (3)32°10′35″.8N、121°33′10″.4E

(204)闪红4s (4)32°10′53″.2N、121°32′57″.7E

(205)闪(2)绿6s (5)32°12′31″.9N、121°33′07″.1E

(206)闪(2)红6s (6)32°12′40″.6N、121°32′56″.0E

图号 43001(1、4、5)〔2026-1116〕 43134〔2026-1116〕 43171〔2026-1116〕
43271(1、2)〔2026-641〕

助航标志表 CNP82/2025~2026[4310910.201] [4310910.202] [4310910.203] [4310910.204] [4310910.205] [4310910.206]

资料来源 东标动态字(2026)022号

1155.东海 长江口及附近 南槽航道上段附近——沉船、障碍物及浅水深变更

删除 9_6 (1)31°19′24″.0N、121°43′52″.8E

9_6 (2)同上述(1)

12 (3)31°17′18″.9N、121°45′03″.3E

12 (4)同上述(3)

11_7 (5)31°16′12″.1N、121°45′35″.1E

11_7 (6)同上述(5)

10 (7)31°16′11″.0N、121°45′24″.4E

10 (8)同上述(7)

9_3 (9)31°15′50″.7N、121°46′21″.3E

7_5 (10)31°11′30″.4N、121°48′53″.7E

7_5	(11)同上述(10)
6_3	(12)31°11′01″.3N、121°49′01″.6E
6_3	(13)同上述(12)
4_8(1983) 石	(14)31°09′15″.9N、121°51′48″.3E
7_6(1958) 船	(15)31°13′42″.1N、121°48′04″.9E
(1983)7_2 船	(16)31°12′08″.1N、121°49′29″.5E
(2009)5_4 船	(17)31°12′18″.6N、121°49′53″.4E
7_8	(18)31°13′04″.3N、121°47′38″.2E
7_7	(19)31°14′12″.7N、121°47′32″.5E
8_7	(20)31°13′30″.2N、121°47′25″.1E
8_7	(21)同上述(20)
10_4	(22)31°11′48″.2N、121°50′10″.2E
加绘 9_6	(23)31°19′24″.2N、121°43′52″.4E
11_9	(24)31°16′12″.0N、121°45′35″.2E
10	(25)同上述(7)
7_6	(26)同上述(10)
6_8	(27)31°11′01″.2N、121°49′01″.7E
5(1983) 石	(28)同上述(14)
8_1(1958) 船	(29)同上述(15)
(1983)8 船	(30)同上述(16)
(2009)8_3船	(31)31°12′18″.7N、121°49′53″.5E
8_7	(32)31°13′04″.2N、121°47′38″.2E
7_1	(33)同上述(19)
5_5	(34)31°09′28″.7N、121°51′00″.4E
7_5 及等深线	(35)31°13′04″.5N、121°48′54″.8E
8_1 及等深线	(36)31°11′51″.2N、121°50′08″.0E

图号 44001(4、5、7、12、14~19、21;24、25、27~36)(1;23图上不改)〔2026-1117〕

44124(1、3、5、7、9、10、12、14~20;23~36)(图上不改)〔2026- 〕

44125(1;23)〔2026-1117〕

44174(2、4、6、9、11、13~20、22;23、24、26~36)(8;25图上不改)〔2026-1118〕

2308(14、16、17;28、30、31)〔2026-1091〕

资料来源 上海海事测绘中心

1156.东海　长江口及附近　外高桥沿岸航道南方——撤除灯桩

删除　(3)莫(C)黄12s同步　31°21′51″.1N、121°36′02″.7E

图号　44125〔2026-1155〕

助航标志表　CNP82/2025~2026[4511450.03]

资料来源　东标动态字(2026)022号

1157.东海　舟山群岛　舟山岛西侧——设置航标

加绘　V-AIS　(1)30°01′48″.0N、121°59′21″.6E

(沉1)互明暗蓝黄3s　(2)30°01′53″.1N、121°59′14″.9E

(沉2)互明暗蓝黄3s　(3)30°01′46″.8N、121°59′25″.3E

图号　52174〔2026-1120〕53001(1)〔2026-1120〕53132〔2026-651〕53171〔2026-990〕

助航标志表　CNP82/2025~2026[5313535] [5313535.01] [5313535.02]

资料来源　东标动态字(2026)022号

1158.东海　南田湾　排门南侧——设置灯浮标

加绘　(14)莫(0)黄12s　29°04′22″.4N、121°53′46″.9E

图号　53431〔2026-973〕53451〔2026-973〕

助航标志表　CNP82/2025~2026[5710069.0114]

资料来源　东标动态字(2026)022号

1159.东海　台山列岛东方——设置灯浮标

加绘　(远海风临1)莫(0)黄12s AIS　27°00′17″.2N、121°30′11″.2E

图号　61001〔2026-682〕2310〔2026-889〕

助航标志表　CNP82/2025~2026[6110330.031]

资料来源　东标动态字(2026)022号

1160.东海　晴川湾及附近　跳尾岛东南方——设置灯浮标

加绘　排水(T1)莫(0)黄12s同步　(1)27°01′38″.7N、120°18′15″.7E

(T2)莫(0)黄12s同步　(2)27°01′26″.1N、120°18′06″.4E

(T3)莫(0)黄12s同步　(3)27°01′36″.3N、120°17′49″.7E

(T4)莫(0)黄12s同步　(4)27°01′48″.3N、120°17′59″.2E

注：　排水T1~T4号灯浮标同步闪光。

图号　61001(1)〔2026-1159〕61251〔2025-684〕

助航标志表　CNP82/2025~2026[6110122.01] [6110122.02] [6110122.03] [6110122.04]

资料来源　东标动态字(2026)022号

1161.东海　闽江　魁岐高速铁路桥附近——设置灯浮标

加绘　(T1)闪绿4s同步　(1)26°01′03″.6N、119°23′09″.7E

(T2)闪红4s同步　(2)26°00′57″.2N、119°23′11″.5E

(T3)闪(2)绿6s　(3)26°01′24″.2N、119°22′40″.9E

注：　温福高铁闽江特大桥T1和T2号灯浮标同步闪光。

图号　62314〔2026-358〕62315(3)〔2026-359〕

助航标志表　CNP82/2025~2026[6211041.021] [6211041.022] [6211041.023]

资料来源　东标动态字(2026)022号

1162.台湾海峡　海坛岛东方——撤除AIS虚拟航标

删除　V-AIS　25°34′44″.3N、119°57′07″.1E

图号　63001〔2026-1139〕

助航标志表　CNP82/2025~2026[6211411]

资料来源　东标动态字(2026)022号

1163.台湾海峡　潮州港——灯浮标移位

移位　(21)闪(3)绿10s同步 由：　(1)23°33′36″.9N、117°06′30″.4E

至：　(2)23°33′33″.9N、117°06′35″.1E

图号　81102〔2026-　〕

助航标志表　CNP83/2025~2026[7110290.21]

资料来源　交南航保标字(2026)124号

1164.南海　海南岛东方　七洲列岛东南方——存在沉船

加绘　概位 据报(2026)　19°43′54″.0N、111°31′00″.0E

图号　3315〔2026-1141〕

资料来源　琼航警(2026)0173号

1165.北部湾　钦州港及附近　北部湾大桥西南侧——敷设海底管道

加绘　水管道及注记“水”,连接：　(1)21°51′59″.3N、108°35′53″.3E

(2)21°51′53″.7N、108°35′59″.5E

(3)21°51′45″.2N、108°36′09″.0E

(4)21°51′40″.2N、108°36′14″.6E

注：　禁止在保护范围内开展钻探、打桩、抛锚或者其他可能破坏管道安全的水上水下作业。

图号　92105(2、3)〔2026-1102〕92107(2、3)〔2026-1102〕92108(2、3)〔2026-1000〕

资料来源　桂航通(2026)0762号

临时通告

1166.东海　宁波舟山港　镇海港区——泊位工程(临)

时间　2026年9月13日—2027年3月13日

范围　连接：

(1)29°59′16″.0N、121°43′35″.0E
(2)29°59′07″.0N、121°44′09″.0E
(3)29°58′47″.0N、121°44′08″.0E
(4)29°58′44″.0N、121°43′43″.0E
(5)29°58′47″.0N、121°43′44″.0E
(6)29°58′51″.0N、121°43′25″.0E
(7)同上述(1)

注：　守听VHF06频道。

图号　53132　53251

资料来源　浙航通(2026)1041号

1167.台湾海峡　湄洲湾　秀屿港区——泊位工程(临)

时间　2026年3月25日—2027年3月31日

范围　施工区,连接：

(1)25°13′00″.2N、118°59′19″.5E
(2)25°12′56″.7N、118°59′24″.2E
(3)25°12′38″.0N、118°59′08″.0E
(4)25°12′49″.5N、118°58′55″.0E
(5)25°13′01″.0N、118°59′06″.1E
(6)同上述(1)

安全作业区一,连接：

(7)25°13′00″.6N、118°59′05″.6E
(8)25°12′58″.7N、118°59′18″.4E
(9)25°12′55″.1N、118°59′23″.5E
(10)25°12′48″.4N、118°59′17″.6E
(11)25°12′48″.0N、118°59′14″.3E
(12)25°12′55″.1N、118°59′04″.7E
(13)25°12′58″.5N、118°59′03″.4E
(14)同上述(7)

安全作业区二,半径400m,中心点　起重船

注：　守听VHF10、16频道。

图号　63111

资料来源　闽航通(2026)0576号

航标表改正

（2026年45期）

北方海区航标表　　CNP81/2025~2026

编号 No	名称 Name	位置 Position	灯质 Characteristic	灯高 Height	射程 Range	构造 Structure	附记 Remarks
2310280.07	P-7灯浮 No P-7	39-10.71N 119-02.57E	莫(C)黄12秒			黄色金属结构标柱形,顶标为黄色“X”形	水中构筑物专用标
2310280.08	P-8灯浮 No P-8	39-10.67N 119-02.52E	莫(C)黄12秒			黄色金属结构标柱形,顶标为黄色“X”形	水中构筑物专用标 AIS应答器: 名称: JTG NOP8 MMSI: 994132000 发射模式: 自主连续 播发间隔:3分钟
2310280.09	P-9灯浮 No P-9	39-10.44N 119-02.22E	莫(C)黄12秒			黄色金属结构标柱形,顶标为黄色“X”形	水中构筑物专用标 AIS应答器: 名称: JTG NOP9 MMSI: 994132001 发射模式: 自主连续 播发间隔:3分钟

编号 No	名称 Name	位置 Position	灯质 Characteristic	灯高 Height	射程 Range	构造 Structure	附记 Remarks
4310910.201	吕四港201灯浮 Lvsi Gang No 201	32-10.16N 121-33.28E	快闪绿			绿色标柱形，顶标为绿色尖向上锥形	右侧标
4310910.202	吕四港202灯浮 Lvsi Gang No 202	32-10.08N 121-32.95E	闪(2+1)绿6秒			绿红绿横条纹标柱形,顶标为绿色尖向上锥形	推荐航道右侧标
4310910.203	吕四港203灯浮 Lvsi Gang No 203	32-10.60N 121-33.17E	闪绿4秒			绿色标柱形，顶标为绿色尖向上锥形	右侧标
4310910.204	吕四港204灯浮 Lvsi Gang No 204	32-10.89N 121-32.96E	闪红4秒			红色标柱形，顶标为红色圆柱形	左侧标
4310910.205	吕四港205灯浮 Lvsi Gang No 205	32-12.53N 121-33.12E	闪(2)绿6秒			绿色标柱形，顶标为绿色尖向上锥形	右侧标
4310910.206	吕四港206灯浮 Lvsi Gang No 206	32-12.68N 121-32.93E	闪(2)红6秒			红色标柱形，顶标为红色圆柱形	左侧标
4511450.03 (2188.8)	高电3警戒灯桩 Gaodian Warning No 3	删除					
5313535	LTSWQ WRECK AIS 虚拟航标 LTSWQ WRECK AIS	30-01.80N 121-59.36E					MMSI:994126465 播发时间:3分钟
5313535.01	老塘山五期沉1灯浮 Laotangshan Period 5 Wreck No 1	30-01.89N 121-59.25E	互明暗蓝黄3秒			蓝黄相间竖条纹标柱形,顶标为黄色竖直十字形	
5313535.02	老塘山五期沉2灯浮 Laotangshan Period 5 Wreck No 2	30-01.78N 121-59.42E	互明暗蓝黄3秒			蓝黄相间竖条纹标柱形,顶标为黄色竖直十字形	
5710069.0114	南田湾14灯浮 Nantianwan No 14	29-04.37N 121-53.78E	莫(O)黄12秒			黄色标柱形，顶标为黄色“X”形	海上作业区专用标
6110122.01	宁核排水T1灯浮 Ninghe Drainage No T1	27-01.65N 120-18.26E	莫(O)黄12秒			黄色标柱形，顶标为黄色“X”形	海上作业区专用标 同步闪
6110122.02	宁核排水T2灯浮 Ninghe Drainage No T2	27-01.44N 120-18.11E	莫(O)黄12秒			黄色标柱形，顶标为黄色“X”形	海上作业区专用标 同步闪
6110122.03	宁核排水T3灯浮 Ninghe Drainage No T3	27-01.60N 120-17.83E	莫(O)黄12秒			黄色标柱形，顶标为黄色“X”形	海上作业区专用标 同步闪

编号 No	名称 Name	位置 Position	灯质 Characteristic	灯高 Height	射程 Range	构造 Structure	附记 Remarks
6110122.04	宁核排水T4灯浮 Ninghe Drainage No T4	27-01.80N 120-17.99E	莫(O)黄12秒			黄色标柱形，顶标为黄色“X”形	海上作业区专用标 同步闪
6110330.031	远海风临1灯浮 Yuanhaifenglin No 1	27-00.29N 121-30.19E	莫(O)黄12秒			黄色标柱形，顶标为黄色“X”形	海上作业区专用标 AIS应答器： 名称： YHFL1 MMSI： 994131378 播发间隔：3分钟
6211041.021	温福高铁闽江特大桥T1灯浮 Wenfu High-speed Railway Minjiang Super Bridge No T1	26-01.06N 119-23.16E	闪绿4秒			绿色标柱形，顶标为绿色尖向上锥形	右侧标 同步闪
6211041.022	温福高铁闽江特大桥T2灯浮 Wenfu High-speed Railway Minjiang Super Bridge No T2	26-00.95N 119-23.19E	闪红4秒			红色标柱形，顶标为红色圆柱形	左侧标 同步闪
6211041.023	温福高铁闽江特大桥T3灯浮 Wenfu High-speed Railway Minjiang Super Bridge No T3	26-01.40N 119-22.68E	闪(2)绿6秒			绿色标柱形，顶标为绿色尖向上锥形	右侧标
6211411	XHC1 WRECK AIS 虚拟航标 XHC1 WRECK AIS	删除					

编号 No	名称 Name	位置 Position	灯质 Characteristic	灯高 Height	射程 Range	构造 Structure	附记 Remarks
7110290.21 （4009.871）	大唐电厂21灯浮 Datang Power Plant No 21	23-33.56N 117-06.58E	…			…	…

海区情况报告表

报告者单位及姓名.....

通信地址及联系电话.....

报告题目.....

地理区域.....

位置或范围(概位请注明).....

.....

关系图号及图名 .....

内容详述：

建议和要求.....

.....

.....

报告者签名：

单位盖章：

年　　月　　日

《海区情况报告表》使用说明

1.报告内容

(1)暗礁、浅滩、沉船等碍航物的发现及其位置、范围、深度等变化情况。

(2)漂浮物体(如浮标、系船浮筒、大面积渔栅、未沉遇难船舶等)、异常磁区、变色海水、浪花等的发现和变化情况。

(3)各类航行设施的增设和变化情况。

(4)与船舶航行、系泊有关的港湾设施(如阻浪堤、海底电缆、架空电缆、码头、系船浮筒等)的设置和变动情况。

(5)航道、锚地界线和航线等变动情况。

(6)图上内容与实际不符等情况。

2.填写要求

(1)测定的位置或范围应注明所使用的测量仪器、测量方法和测量时间,并注明点位坐标的坐标系统(2000国家大地坐标系、WGS-84坐标系)。

(2)所报的位置,如果采用方位距离表示,应注明起算点的位置;如果是从海图上量取的,应注明所用图的图号(或图名)、版次和出版机关。

(3)测定的障碍物、浅水深等应注明所使用的测量工具、测量方法和测量时间,并注明深度的起算面、是否经潮汐改算。

(4)航标的高程应注明其起算面,灯高应注明是灯顶高度还是灯光中心高度。

(5)报告表应有报告者签名并加盖单位印章。

3.备注

(1)报告者提供的资料经核实并在《改正通告》中刊登后,我们将对报告者给予一定的奖励。

(2)报告请寄:上海市杨浦区共青路82弄7号 交通运输部东海航海保障中心上海海图中心。

为了使中华人民共和国海事局出版的中国沿海港口航道图能够根据海区航行要素的变化得到及时、准确地补充和改正，保持中国沿海港口航道图航行要素的现势性，以保障船舶航行安全，请各有关部门和用图单位配合做好《改正通告》信息资料的收集工作，及时向我局提供与航行有关的海区变化信息以及使用中国沿海港口航道图时发现的图上内容与实际不符的情况。沿海各海事局发布的航行通告、航行警告、航标动态等信息应按所在海区分别及时抄送北海、东海、南海航海保障中心海事测绘处。

北海航海保障中心海事测绘处

地　址：天津市河西区洞庭路31号
E-mail：hcdd@tjmsa.gov.cn　　电　话：022-58873985
传　真：022-58873988　　邮　编：300222

东海航海保障中心上海海图中心

地　址：上海市杨浦区共青路82弄7号
E-mail：gztg@shchart.cn　　电　话：021-65806561、65806386
传　真：021-65697997　　邮　编：200090

南海航海保障中心海事测绘处

地　址：广州市海珠区滨江西路40号
E-mail：chc_nhh@gdmsa.gov.cn　　电　话：020-89320335
传　真：020-89320336　　邮　编：510235

中国海事航海图书资料发行网站

网　址：www.chart.msa.gov.cn

中国海事航海图书资料发行服务

纸质航海图书资料
E-mail：chart@shchart.cn
电　话：021-65806386

电子海图
E-mail：enc@shchart.cn
电　话：021-65806382