



中华人民共和国海事局

中国沿海港口航道图

改正通告

第16期(总第1228期)

项数(342-367)

2025年4月21日



人民交通出版社
China Communications Press

Zhongguo Yanhai Gangkou Hangdaotu Gaizheng Tonggao

书 名:中国沿海港口航道图改正通告(2025年第16期)

著 作 者:中华人民共和国海事局

责任编辑:杨 川

出版发行:人民交通出版社

地 址:(100011)北京市朝阳区安定门外外馆斜街3号

销售电话:(021)33811505

印 刷:交通运输部东海航海保障中心上海海图中心

开 本:880×1230 1/16

印 张:3.5

字 数:85千

版 次:2025年4月第1版

印 次:2025年4月第1次印刷

统一书号:15114·5301

定 价:8.00元

(有印刷、装订质量问题的图书,由交通运输部东海航海保障中心上海海图中心负责调换)

说 明

一、本通告刊登的中国沿海海区航行要素变化信息以及海上施工作业信息,主要用以改正中华人民共和国海事局出版的中国沿海港口航道图,并为广大航海用户提供有关航行安全的服务信息。

二、本通告所刊登的信息,主要来源于海事管理部门发布的航行通告、航行警告、航标动态以及海事测绘成果,航运、航道、海洋、港务、渔政等部门正式发布或提供的相关信息作为其补充来源。

三、本通告所刊登的信息内容包括航行公告、改正通告、临时通告三类:

(一)航行公告的信息内容包括航行规章、航法的实施、废除、变更信息,航海图书的出版、改版、作废信息以及海事管理部门发布的有关通航安全的通告类信息,其不涉及沿海港口航道图的改正,主要为航海用户提供航海信息服务。

(二)改正通告的信息内容用以改正其所列关系图幅的图上航行要素,关系图幅的图号后小括号内的数字表示该图只改正本项内容中的某几个小项,图号后中括号内的数字表示涉及该图前一次改正的通告的年份和项号。

(三)临时通告的信息内容包括航行要素的临时性设置、撤销、变更、划定等信息和海上施工作业信息,其一般不改正所涉及的沿海港口航道图,列出关系图幅的图号,主要为航海用户获取相关航行安全信息提供方便。

四、本通告所标注的位置坐标采用 2000 国家大地坐标系,其航海用途等同于 WGS-84 世界大地坐标系;深度基准采用理论最低潮面;高程采用 1985 国家高程基准;方位采用真方位,其中航标导航线和光弧的方位系指海上视航标的真方位;灯塔和灯桩的灯光中心高度以平均大潮高潮面为基准。

五、本通告自 2023 年 8 月 1 日起,通告中使用的图式符号参照 GB 12319—2022《中国海图图式》。

六、本通告所使用的计量单位为国际标准计量单位,并用符号和英文字母代替汉字:度($^{\circ}$)、分(')、秒(")、海里(M)、千米(km)、米(m)。

目 录

航行公告	1
索 引	16
改正通告	19
临时通告	25
航标表改正	41
海区情况报告表	49
《海区情况报告表》使用说明	50

航行公告

一、出版物信息

1.新版港口航道图

序号	图号	图名	比例尺	出版日期	备注
1	23101	天津港及附近	1:75 000	2025年3月第7版	自2025年13期开始查改通告
2	24101	黄骅港及附近	1:75 000	2025年3月第7版	自2025年13期开始查改通告
3	34122	龙口港及附近	1:25 000	2025年3月第5版	自2025年13期开始查改通告
4	34145	栾家口港区及附近	1:25 000	2025年3月第5版	自2025年13期开始查改通告
5	34166	西港区至牟平港区	1:50 000	2025年3月第2版	自2025年13期开始查改通告
6	81001	东山岛至石碑山角	1:150 000	2025年3月第3版	自2025年14期开始查改通告
7	81105	南澳岛及附近	1:30 000	2025年3月第2版	自2025年13期开始查改通告
8	84213	大铲岛及附近	1:30 000	2025年3月第7版	自2025年13期开始查改通告
9	84214	矾石水道及附近	1:30 000	2025年3月第5版	自2025年13期开始查改通告
10	84215	舢舨洲至大虎岛	1:30 000	2025年3月第4版	自2025年13期开始查改通告
11	84216	坭洲头至大濠洲	1:30 000	2025年3月第4版	自2025年14期开始查改通告
12	84217	黄埔至广州	1:30 000	2025年3月第4版	自2025年13期开始查改通告
13	84218	东澳岛至九洲列岛	1:30 000	2025年3月第5版	自2025年14期开始查改通告
14	84224	铜鼓航道	1:15 000	2025年3月第16版	自2025年13期开始查改通告
15	84226	小铲岛附近	1:15 000	2025年3月第15版	自2025年13期开始查改通告

2.作废港口航道图

序号	图号	图名	比例尺	出版日期	备注
1	23101	天津港及附近	1:75 000	2024年3月第6版	

序号	图号	图名	比例尺	出版日期	备注
2	24101	黄骅港及附近	1:75 000	2021年3月第6版	
3	34122	龙口港及附近	1:25 000	2022年12月第4版	
4	34145	栾家口港区及附近	1:25 000	2022年1月第4版	
5	34166	西港区至牟平港区	1:50 000	2021年5月第1版	
6	81001	东山岛至石碑山角	1:150 000	2021年3月第2版	
7	81105	南澳岛及附近	1:30 000	2021年2月第1版	
8	84213	大铲岛及附近	1:30 000	2023年3月第6版	
9	84214	矾石水道及附近	1:30 000	2022年8月第4版	
10	84215	舢舨洲至大虎岛	1:30 000	2020年3月第3版	
11	84216	坭洲头至大濠洲	1:30 000	2020年3月第3版	
12	84217	黄埔至广州	1:30 000	2020年3月第3版	
13	84218	东澳岛至九洲列岛	1:30 000	2020年1月第4版	
14	84224	铜鼓航道	1:15 000	2024年3月第15版	
15	84226	小铲岛附近	1:15 000	2024年3月第14版	

二、通航信息

1.关于公布三门县城镇污水处理设施建设工程(健跳至港南泵站跨江管工程)通航要素的公告

三门县城镇污水处理设施建设工程(健跳至港南泵站跨江管工程)已完成竣工验收,根据业主单位提供的资料,现将相关通航要素公布如下:

一、项目概况:

本工程位于三门县健跳镇健跳大桥东侧约200m处,污水压力管设计起点为港南泵站(南侧起点:29°02'21".6N、121°36'47".3E),终点为健跳污水厂(北侧终点29°02'33".0N、121°36'54".8E),设计管径DN315,管道总长1330m,海港区海底管道保护区的范围为两侧各50m。

港南泵站出水压力管沿现状区块内道路埋设至健跳港南侧,该段管线总长约为800m;过江段采用沉管施工,管道位于健跳港大桥下游,与桥最小间距150m,平行于已建给水管上游30m处,涉海跨江段管道总长约420m,埋设深度3.3m。管道埋设完成后,对海底沟槽的管道上部采用砂袋(厚度60cm)、碎石袋(厚度100cm)和原土回填至现状海底标高。

二、注意事项:

航经海底管道附近水域的船舶应严格遵守相关法律法规的要求,禁止在管道保护区内进行挖砂、钻探、打桩、抛锚、拖锚、底拖捕捞等可能破坏海底管道安全的行为。

资料来源 台航通(2025)0022号

2.关于调整深圳海上游艇航行限制水域的航行通告

为便利游艇航行,保障游艇及其他船舶的航行、停泊及作业安全,结合深圳辖区实际,我局对《深圳海事局关于调整深圳海上游艇航行限制水域的通告》(2021年第2号)(以下简称“2021年第2号通告”)游艇航行限制水域进行了调整完善,有关事项通告如下:

一、本次通告调整的游艇航行限制水域如下:

(一)大亚湾1号锚地调整为以下三点依次连线构成的水域:

A:22°32'37".0N、114°37'13".0E

B:22°34'28".0N、114°33'03".0E

C:22°34'02".0N、114°36'55".0E

(二)大亚湾2号锚地调整为以下三点依次连线构成的水域:

A:22°34'29".0N、114°36'49".0E

B:22°34'54".0N、114°33'08".0E

C:22°38'12".0N、114°36'00".0E

(三)大鹏湾LNG专用锚地调整为以下四点依次连线构成的水域:

A:22°30'30".0N、114°27'33".0E

B:22°30'30".0N、114°28'15".0E

C:22°30'03".0N、114°28'15".0E

D:22°30'03".0N、114°27'33".0E

(四)大鹏湾3号锚地及LNG港区调整为:

(1)大鹏湾3号锚地,以下五点连线与岸线构成的水域:

A:22°36'00".0N、114°24'00".0E

B:22°35'42".0N、114°25'04".0E

C:22°34'49".0N、114°25'04".0E

D:22°34'04".0N、114°24'40".0E

E:22°34'04".0N、114°24'00".0E

(2)大鹏LNG码头水域,以下四点依次连线与岸线构成的区域:

A:22°34'57".0N、114°26'03".0E

B:22°34'20".0N、114°25'38".0E

C:22°34'07".0N、114°26'06".0E

D:22°34'14".0N、114°26'17".0E

(3)迭福及迭福北LNG码头水域,以下八点依次连线与岸线构成的区域:

A:22°35'13".0N、114°25'54".0E(深圳LNG1号堤头)

B:22°35'27".0N、114°25'35".0E(深圳LNG8号航标)

C:22°35'17".0N、114°25'15".0E(深圳LNG6号航标)

D:22°34'48".0N、114°25'15".0E(深圳LNG4号航标)

E:22°34'16".0N、114°24'58".0E(深圳LNG2号航标)

F:22°34'10".0N、114°25'11".0E(深圳LNG1号航标)

G:22°34'39".0N、114°25'26".0E(深圳LNG3号航标)

H:22°35'03".0N、114°25'53".0E(深圳LNG5号航标)

(五)下洞及沙鱼涌码头水域调整为以下七点连线与岸线构成的水域:

A:22°36'38".0N、114°22'36".0E(光汇8号灯浮标)

B:22°36'21".0N、114°22'31".0E(光汇7号灯浮标)

C:22°36'08".0N、114°22'38".0E(光汇6号灯浮标)

D:22°35'42".0N、114°23'06".0E(光汇4号灯浮标)

E:22°35'39".0N、114°23'39".0E

F:22°35'39".0N、114°23'48".0E(深圳华安H1号灯浮标)

G:22°36'37".0N、114°23'55".0E(沙鱼涌港防浪堤外端)

(六)大鹏湾4号锚地调整为以下六点依次连线构成的水域:

A:22°35'24".0N、114°20'18".0E

B:22°36'00".0N、114°21'48".0E

C:22°36'00".0N、114°22'31".0E

D:22°35'00".0N、114°23'14".0E

F:22°34'06".0N、114°23'14".0E

E:22°34'17".0N、114°20'18".0E

(七)大鹏湾5号锚地调整为以下五点依次连线构成的水域:

A:22°35'24".0N、114°18'54".0E

B:22°35'24".0N、114°20'00".0E

C:22°34'09".0N、114°20'00".0E

D:22°34'09".0N、114°18'12".0E

E:22°34'48".0N、114°18'12".0E

二、本次通告新增的游艇航行限制水域如下:

(一)新增大鹏湾深圳水域推荐航线,大鹏湾粤港分界线深圳一侧,下列各点依次连线构成的水域:

A:22°29'12".0N、114°27'17".8E

B:22°32'42".0N、114°27'18".6E

C:22°33'43".2N、114°26'02".4E

D:22°34'02".5N、114°20'58".5E
D':22°34'10".8N、114°20'58".8E
C':22°33'52".2N、114°26'05".4E
B':22°32'46".2N、114°27'27".0E
A':22°29'12".0N、114°27'27".0E。

(二)新增宝安综合港区,以下四点依次连线与岸线构成的水域:

A:22°41'01".0N、113°45'16".0E(1号专用灯桩)
B:22°40'55".0N、113°45'06".0E
C:22°39'34".0N、113°45'54".0E
D:22°39'55".0N、113°46'36".0E(JC4灯桩)

(三)新增广深沿江高速西湾水域,A、B两点间的广深沿江高速沿线与岸线构成的水域:

A:22°35'48".0N、113°48'55".0E
B:22°34'56".0N、113°49'51".0E

(四)新增机场码头港区,以下四点依次连线与岸线构成的水域:

A:22°36'43".0N、113°48'17".0E(岸线)
B:22°36'32".0N、113°47'58".0E(机场油料码头7号航标)
C:22°36'12".0N、113°48'17".0E(K1航标)
D:22°36'15".0N、113°48'22".0E(岸线)

(五)新增大铲湾港区,以下七点依次连线与岸线构成的水域:

A:22°32'32".0N、113°51'12".0E(岸线)
B:22°32'25".0N、113°50'45".0E(大铲湾港区5灯浮标)
C:22°31'59".0N、113°50'52".0E(大铲湾港区4灯浮标)
D:22°31'34".0N、113°51'01".0E(大铲湾港区3灯浮标)
E:22°31'12".0N、113°51'09".0E(大铲湾港区1灯浮标)
F:22°31'36".0N、113°52'09".0E
G:22°31'46".0N、113°52'03".0E(岸线)

(六)新增广深沿江高速前海湾水域,A、B两点间的广深沿江高速沿线与广深沿江高速以东的岸线构成的水域:

A:22°32'38".0N、113°52'26".0E
B:22°31'35".0N、113°52'54".0E

(七)新增特种平台专用航道(矾石水道),以下二十三点依次连线构成的水域:

A:22°30'33".5N、113°50'34".2E(F2灯浮标)
B:22°31'10".6N、113°49'57".1E(F3灯浮标)
C:22°31'32".4N、113°49'36".4E(矾石2灯浮标)
D:22°31'42".8N、113°49'26".5E(F5灯浮标)

E:22°32'14".6N、113°48'56".3E(航7灯浮标)
F:22°33'07".1N、113°48'09".3E(机场1灯浮标)
G:22°33'45".2N、113°47'39".3E(F9灯浮标)
H:22°34'28".0N、113°47'05".7E(F11灯浮标)
I:22°35'00".7N、113°46'40".0E(F13灯浮标)
J:22°35'26".7N、113°46'19".5E(F15灯浮标)
K:22°36'14".2N、113°45'42".2E(F17灯浮标)
L:22°36'56".0N、113°45'06".0E
M:22°37'21".0N、113°45'02".0E
O:22°36'10".7N、113°45'36".7E(F18灯浮标)
P:22°35'37".2N、113°46'01".6E(F16灯浮标)
Q:22°34'54".6N、113°46'30".2E(F14灯浮标)
R:22°34'22".6N、113°46'57".3E(F12灯浮标)
S:22°33'39".4N、113°47'31".3E(F10灯浮标)
T:22°32'43".2N、113°48'15".6E(F8灯浮标)
U:22°32'08".4N、113°48'48".6E(F7灯浮标)
V:22°31'36".5N、113°49'18".9E(F6灯浮标)
W:22°31'04".2N、113°49'49".7E(F4灯浮标)

三、本通告自发布起施行,有效期至2026年5月1日。

四、本通告是对2021年第2号通告有关游艇航行限制水域的调整和完善,不影响2021年第2号通告其他有关规定继续有效。

附件: 1)深圳海上游艇航行限制水域
2)深圳东部海上游艇航行限制水域示意图
3)深圳西部海上游艇航行限制水域示意图

附件1 深圳海上游艇航行限制水域

一、东部水域

1)岭澳码头进港航道保护区,进港航道2号浮标以北航道水域及取水口附近约500m水域,即下列五点连线与岸线构成的水域:

A:22°35'37".0N、114°32'27".0E(岸线)
B:22°35'06".0N、114°32'27".0E
C:22°35'06".0N、114°32'37".0E(2号浮)
D:22°36'14".0N、114°33'49".0E
E:22°36'23".0N、114°33'38".0E(岸线)

2)桔钓沙泳场200m水域,以下两点连线与岸线构成的水域:

A:22°33'51".0N、114°32'58".0E

B:22°33'31".0N、114°33'20".0E

3)大亚湾1号锚地,以下三点依次连线构成的水域:

A:22°32'37".0N、114°37'13".0E

B:22°34'28".0N、114°33'03".0E

C:22°34'02".0N、114°36'55".0E

4)大亚湾2号锚地,以下三点依次连线构成的水域:

A:22°34'29".0N、114°36'49".0E

B:22°34'54".0N、114°33'08".0E

C:22°38'12".0N、114°36'00".0E。

5)东涌泳场200m水域,以下两点连线与岸线构成的水域:

A:22°29'17".0N、114°34'50".0E

B:22°29'38".0N、114°35'07".0E

6)西涌泳场200m水域,以下两点连线与岸线构成的水域:

A:22°28'02".0N、114°31'41".0E

B:22°29'01".0N、114°32'55".0E

7)下洞及沙鱼涌码头水域,以下七点连线与岸线构成的水域:

A:22°36'38".0N、114°22'36".0E(光汇8号灯浮标)

B:22°36'21".0N、114°22'31".0E(光汇7号灯浮标)

C:22°36'08".0N、114°22'38".0E(光汇6号灯浮标)

D:22°35'42".0N、114°23'06".0E(光汇4号灯浮标)

E:22°35'39".0N、114°23'39".0E

F:22°35'39".0N、114°23'48".0E(深圳华安H1号灯浮标)

G:22°36'37".0N、114°23'55".0E(沙鱼涌港防浪堤外端)

8)大鹏湾1号锚地,以下四点依次连线构成的水域:

A:22°23'15".0N、114°37'44".0E

B:22°21'36".0N、114°34'14".0E

C:22°25'54".0N、114°31'50".0E

D:22°27'30".0N、114°35'14".0E

9)大鹏湾LNG专用锚地,以下四点依次连线构成的水域:

A:22°30'30".0N、114°27'33".0E

B:22°30'30".0N、114°28'15".0E

C:22°30'03".0N、114°28'15".0E

D:22°30'03".0N、114°27'33".0E

10)大鹏湾2号锚地,以下七点依次连线构成的水域:

A:22°33'50".0N、114°26'14".0E

B:22°34'00".0N、114°26'22".0E

C:22°32'42".0N、114°28'00".0E

D:22°31'12".0N、114°28'15".0E

E:22°31'06".0N、114°28'15".0E

F:22°31'06".0N、114°27'31".0E

G:22°32'47".0N、114°27'31".0E

11)大鹏湾3号锚地,以下五点连线与岸线构成的水域:

A:22°36'00".0N、114°24'00".0E

B:22°35'42".0N、114°25'04".0E

C:22°34'49".0N、114°25'04".0E

D:22°34'04".0N、114°24'40".0E

E:22°34'04".0N、114°24'00".0E

12)大鹏湾4号锚地,以下六点依次连线构成的水域:

A:22°35'24".0N、114°20'18".0E

B:22°36'00".0N、114°21'48".0E

C:22°36'00".0N、114°22'31".0E

D:22°35'00".0N、114°23'14".0E

F:22°34'06".0N、114°23'14".0E

E:22°34'17".0N、114°20'18".0E

13)大鹏湾5号锚地,以下五点依次连线构成的水域:

A:22°35'24".0N、114°18'54".0E

B:22°35'24".0N、114°20'00".0E

C:22°34'09".0N、114°20'00".0E

D:22°34'09".0N、114°18'12".0E

E:22°34'48".0N、114°18'12".0E

14)溪涌泳场200m水域,以下两点连线与岸线构成的水域:

A:22°36'25".0N、114°21'21".0E

B:22°36'35".0N、114°21'42".0E

15)小梅沙泳场200m水域,以下两点连线与岸线构成的水域:

A:22°36'00".0N、114°19'16".0E

B:22°36'15".0N、114°19'44".0E

16)上角湾泳场200m水域,以下两点连线与岸线构成的水域:

A:22°35'51".0N、114°18'35".0E

B:22°36'01".0N、114°18'52".0E

17)大梅沙泳场水域,以下三点连线与岸线构成的水域:

A:22°35'18".0N、114°18'02".0E

B:22°35'54".0N、114°18'30".0E

C:22°35'55".0N、114°18'30".0E

18)盐田港区附近水域,以下八点依次连线构成的水域:

A:22°34'58".0N、114°16'22".0E(岸线)

B:22°35'08".0N、114°16'34".0E

C:22°34'43".0N、114°16'58".0E

D:22°34'41".0N、114°17'23".0E

E:22°33'59".0N、114°18'04".0E

F:22°33'56".0N、114°16'33".0E

G:22°33'15".0N、114°14'39".0E

H:22°33'30".0N、114°14'25".0E(岸线)

19)大鹏LNG码头水域,以下四点依次连线与岸线构成的区域:

A:22°34'57".0N、114°26'03".0E

B:22°34'20".0N、114°25'38".0E

C:22°34'07".0N、114°26'06".0E

D:22°34'14".0N、114°26'17".0E

20)迭福及迭福北LNG码头水域,以下八点依次连线与岸线构成的区域:

A:22°35'13".0N、114°25'54".0E(深圳LNG1号堤头)

B:22°35'27".0N、114°25'35".0E(深圳LNG8号航标)

C:22°35'17".0N、114°25'15".0E(深圳LNG6号航标)

D:22°34'48".0N、114°25'15".0E(深圳LNG4号航标)

E:22°34'16".0N、114°24'58".0E(深圳LNG2号航标)

F:22°34'10".0N、114°25'11".0E(深圳LNG1号航标)

G:22°34'39".0N、114°25'26".0E(深圳LNG3号航标)

H:22°35'03".0N、114°25'53".0E(深圳LNG5号航标)

21)大鹏湾水域推荐航线,大鹏湾粤港分界线深圳一侧,下列各点依次连线构成的水域:

A:22°29'12".0N、114°27'17".8E

B:22°32'42".0N、114°27'18".6E

C:22°33'43".2N、114°26'02".4E

D:22°34'02".5N、114°20'58".5E

D':22°34'10".8N、114°20'58".8E

C':22°33'52".2N、114°26'05".4E

B':22°32'46".2N、114°27'27".0E

A':22°29'12".0N、114°27'27".0E

二、西部水域

1)大屿山1号锚地,以下四点依次连线构成的水域:

A:22°16'15".0N、113°49'20".0E

B:22°16'15".0N、113°50'09".0E

C:22°16'11".0N、113°50'22".0E

D:22°14'47".0N、113°49'44".0E

2)大屿山2号锚地,以下四点依次连线构成的水域:

A:22°19'47".0N、113°50'50".0E

B:22°19'47".0N、113°52'00".0E

C:22°18'16".0N、113°51'19".0E

D:22°18'16".0N、113°49'56".0E

3)东角头锚地,以下四点依次连线构成的水域:

A:22°28'28".0N、113°56'14".0E

B:22°28'30".0N、113°56'37".0E

C:22°28'18".0N、113°56'44".0E

D:22°28'00".0N、113°56'12".0E

4)西部航道、锚地及交通密集区,以下九点连线与岸线构成的水域:

A:22°28'27".0N、113°54'42".0E(岸线)

B:22°28'04".0N、113°55'08".0E

C:22°28'33".0N、113°56'02".0E

D:22°27'53".0N、113°56'02".0E

E:22°25'56".0N、113°52'30".0E

F:22°29'07".0N、113°50'25".0E

G:22°30'17".0N、113°49'46".0E

H:22°31'11".0N、113°50'23".0E

I:22°30'55".0N、113°51'42".0E(岸线)

5)铜鼓航道,以下八点依次连线构成的水域:

A:22°26'33".0N、113°52'06".0E

B:22°26'06".0N、113°52'24".0E

C:22°25'39".0N、113°51'58".0E

D:22°24'38".0N、113°51'05".0E

E:22°18'52".0N、113°48'21".0E

F:22°18'57".0N、113°48'07".0E

G:22°24'50".0N、113°50'52".0E

H:22°25'48".0N、113°51'40".0E

6) 孖洲西危险品锚地, 以下四点依次连线构成的水域:

A: 22°29'43".0N、113°49'02".0E

B: 22°29'43".0N、113°49'37".0E

C: 22°28'21".0N、113°50'49".0E

D: 22°28'21".0N、113°49'02".0E

7) 矾石小型船舶锚地, 以下五点依次连线构成的水域:

A: 22°32'55".0N、113°46'12".0E

B: 22°33'08".0N、113°47'03".0E

C: 22°31'56".0N、113°47'57".0E

D: 22°31'28".0N、113°47'44".0E

E: 22°31'30".0N、113°46'09".0E

8) 黄田3号锚地, 以下四点依次连线构成的水域:

A: 22°39'02".0N、113°45'13".0E

B: 22°39'02".0N、113°44'39".0E

C: 22°40'00".0N、113°44'26".0E

D: 22°40'00".0N、113°45'00".0E

9) 黄田小型货船临时锚地, 以下四点依次连线构成的水域:

A: 22°41'00".0N、113°44'18".0E

B: 22°41'00".0N、113°44'47".0E

C: 22°40'15".0N、113°45'00".0E

D: 22°40'15".0N、113°44'31".0E

10) 广深沿江高速前海湾水域, A、B两点间的广深沿江高速沿线与广深沿江高速以东的岸线构成的水域:

A: 22°32'38".0N、113°52'26".0E

B: 22°31'35".0N、113°52'54".0E

11) 大铲湾港区, 以下七点依次连线与岸线构成的水域:

A: 22°32'32".0N、113°51'12".0E(岸线)

B: 22°32'25".0N、113°50'45".0E(大铲湾港区5灯浮标)

C: 22°31'59".0N、113°50'52".0E(大铲湾港区4灯浮标)

D: 22°31'34".0N、113°51'01".0E(大铲湾港区3灯浮标)

E: 22°31'12".0N、113°51'09".0E(大铲湾港区1灯浮标)

F: 22°31'36".0N、113°52'09".0E

G: 22°31'46".0N、113°52'03".0E(岸线)

12) 广深沿江高速西湾水域, A、B两点间的广深沿江高速沿线与岸线构成的水域:

A: 22°35'48".0N、113°48'55".0E

B:22°34'56".0N、113°49'51".0E

13)机场码头港区,以下四点依次连线与岸线构成的水域:

A:22°36'43".0N、113°48'17".0E(岸线)

B:22°36'32".0N、113°47'58".0E(机场油料码头7号航标)

C:22°36'12".0N、113°48'17".0E(K1航标)

D:22°36'15".0N、113°48'22".0E(岸线)

14)宝安综合港区,以下四点依次连线与岸线构成的水域:

A:22°41'01".0N、113°45'16".0E(1号专用灯桩)

B:22°40'55".0N、113°45'06".0E

C:22°39'34".0N、113°45'54".0E

D:22°39'55".0N、113°46'36".0E(JC4灯桩)

15)特种平台专用航道(矾石水道),以下二十三点依次连线构成的水域:

A:22°30'33".5N、113°50'34".2E(F2灯浮)

B:22°31'10".6N、113°49'57".1E(F3灯浮)

C:22°31'32".4N、113°49'36".4E(矾石2灯浮)

D:22°31'42".8N、113°49'26".5E(F5灯浮)

E:22°32'14".6N、113°48'56".3E(航7灯浮)

F:22°33'07".1N、113°48'09".3E(机场1灯浮)

G:22°33'45".2N、113°47'39".3E(F9灯浮)

H:22°34'28".0N、113°47'05".7E(F11灯浮)

I:22°35'00".7N、113°46'40".0E(F13灯浮)

J:22°35'26".7N、113°46'19".5E(F15灯浮)

K:22°36'14".2N、113°45'42".2E(F17灯浮)

L:22°36'56".0N、113°45'06".0E

M:22°37'21".0N、113°45'02".0E

O:22°36'10".7N、113°45'36".7E(F18灯浮)

P:22°35'37".2N、113°46'01".6E(F16灯浮)

Q:22°34'54".6N、113°46'30".2E(F14灯浮)

R:22°34'22".6N、113°46'57".3E(F12灯浮)

S:22°33'39".4N、113°47'31".3E(F10灯浮)

T:22°32'43".2N、113°48'15".6E(F8灯浮)


U:22°32'08".4N、113°48'48".6E(F7灯浮)

V:22°31'36".5N、113°49'18".9E(F6灯浮)

W:22°31'04".2N、113°49'49".7E(F4灯浮)

附件2 深圳东部海上游艇航行限制水域示意图


深圳东部海上游艇航行限制水域示意图

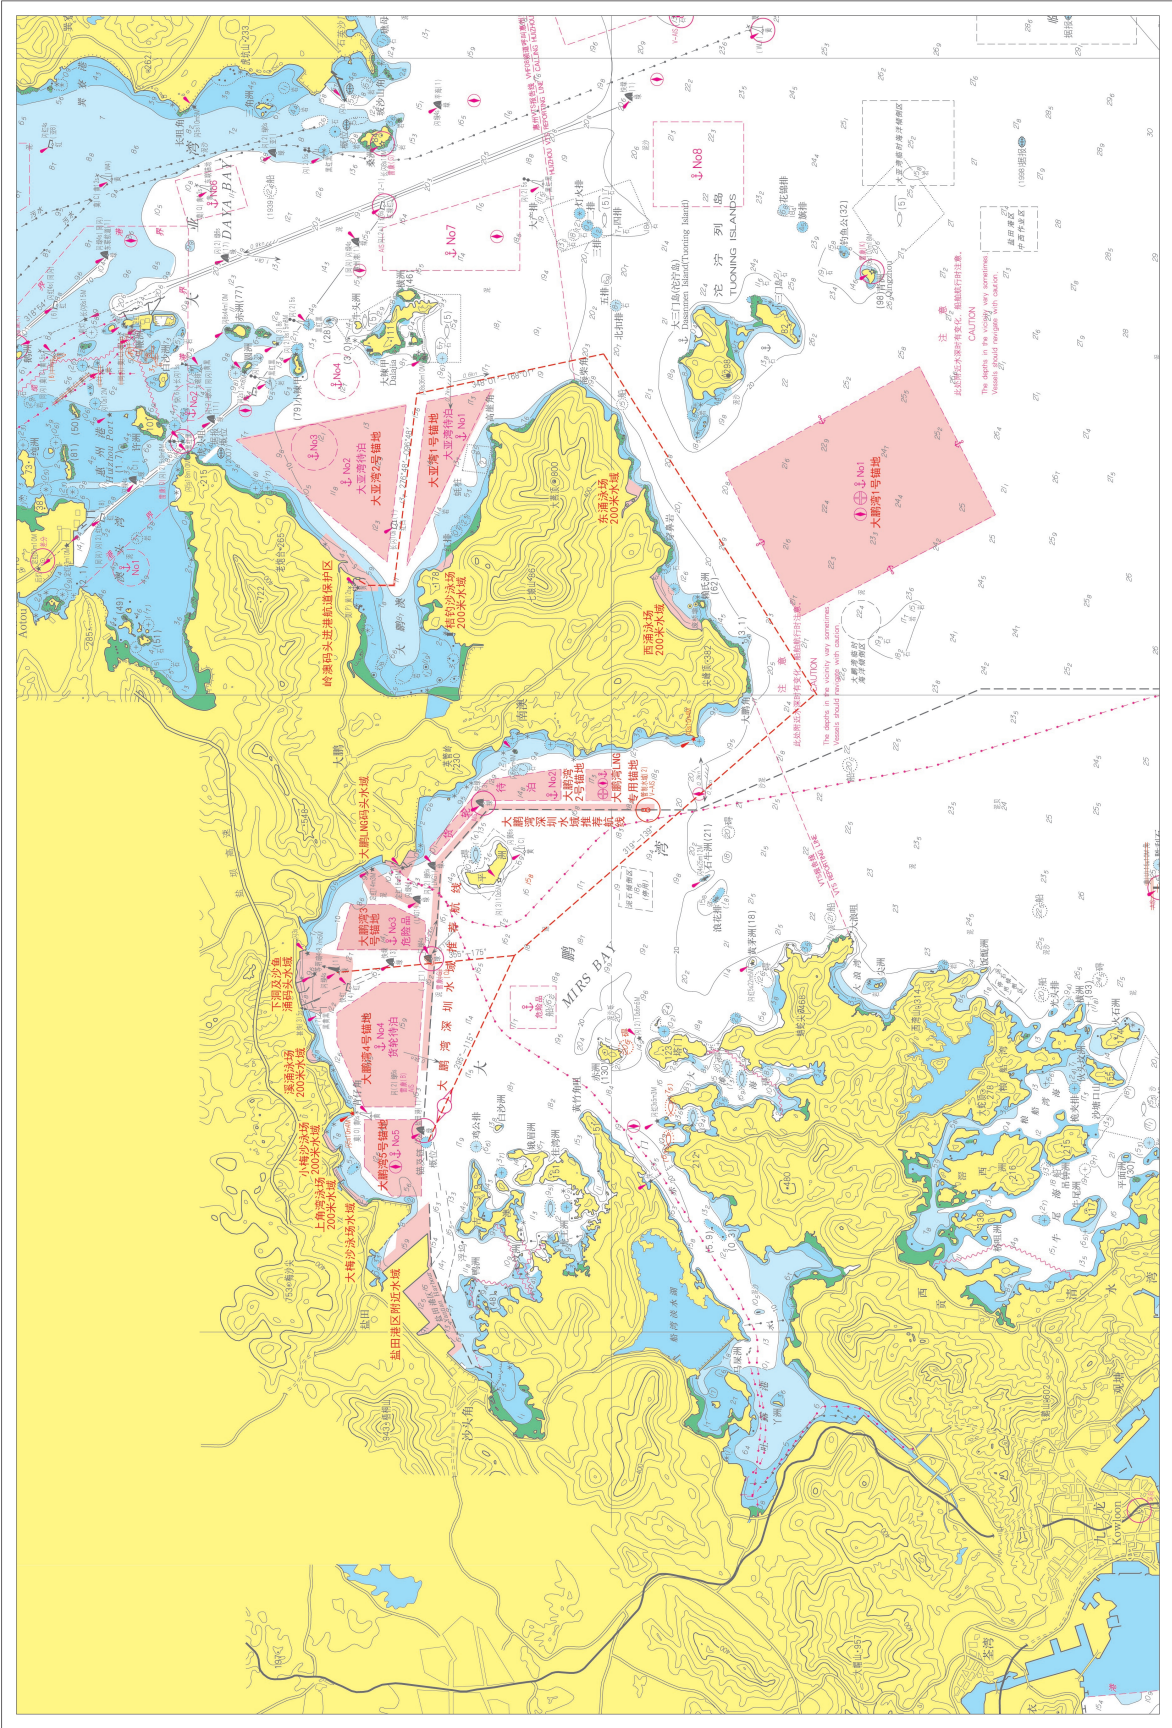

备注：除图中限制水域外，海面上游艇应：(1) 在距岸不超过5海里范围内活动；(2) 不得进入地方政府主管部门划定的用于开展文体娱乐活动的水域。

附件3 深圳西部海上游艇航行限制水域示意图

深圳西部海上游艇航行限制水域示意图

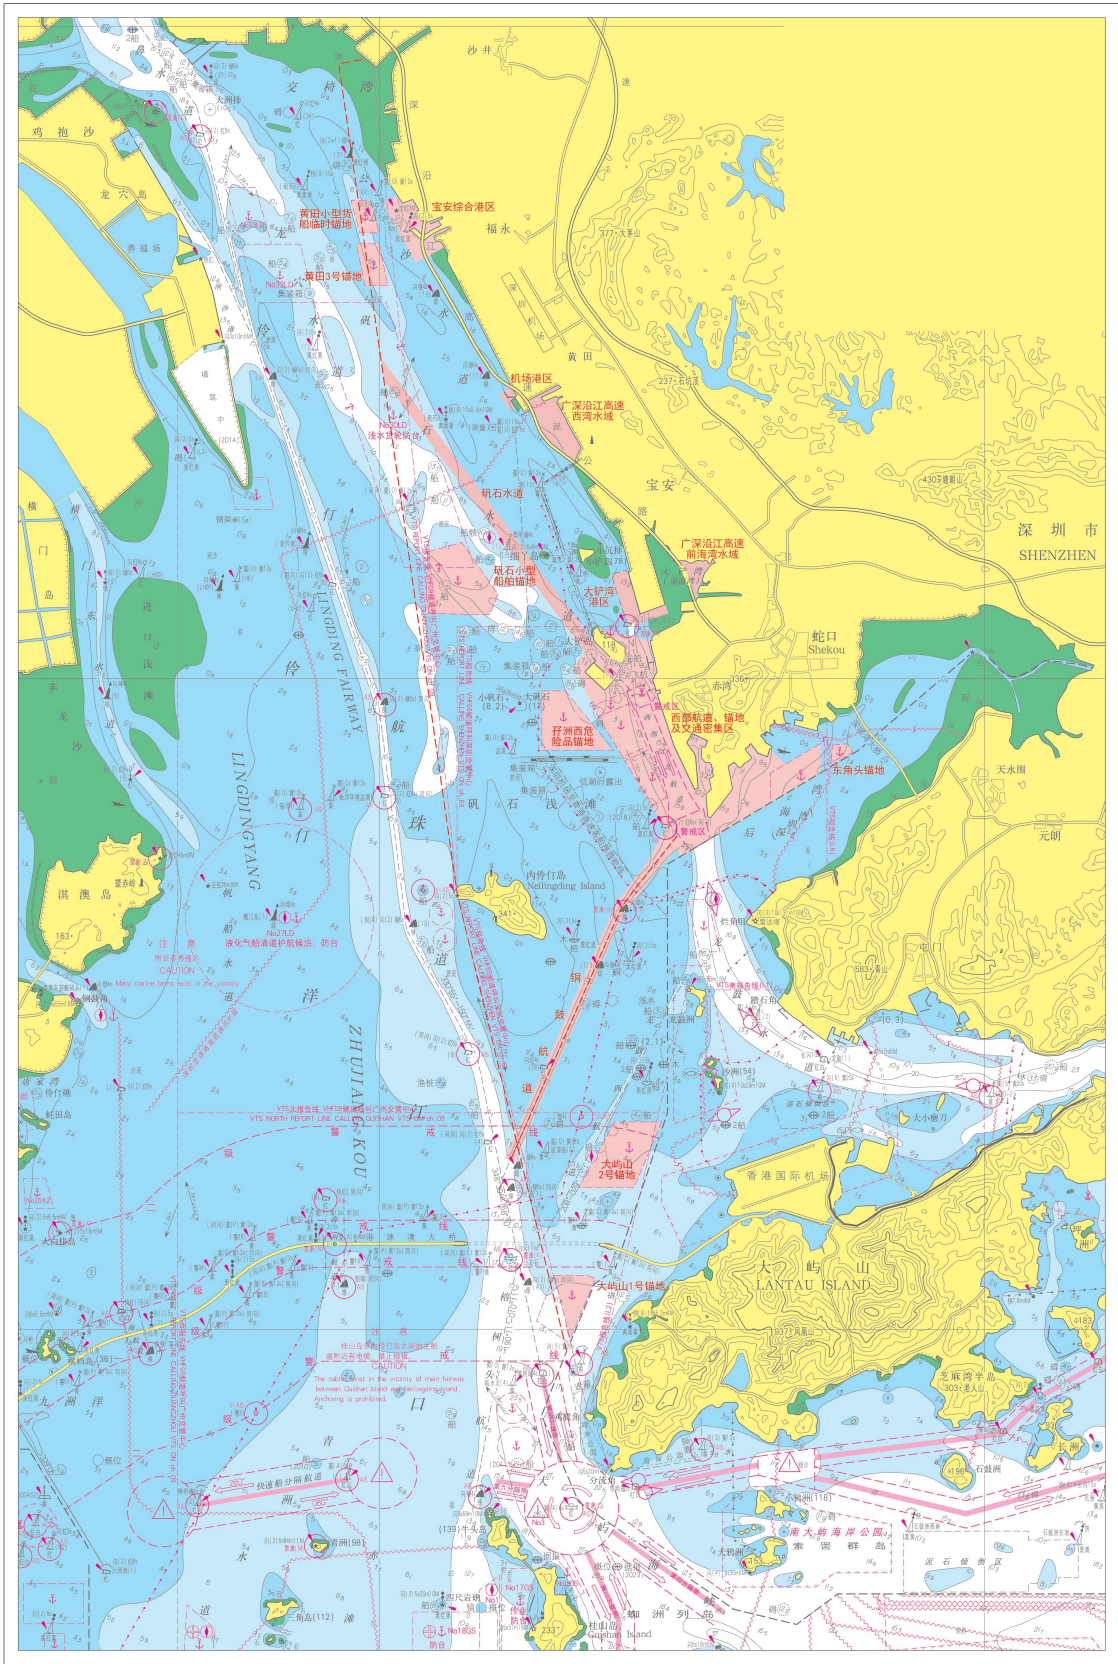

备注：除图中限制水域外，海上游艇应：

- (1) 在距岸不超过5海里范围内活动；
- (2) 不得进入地方政府主管部门划定的用于开展文体娱乐活动的水域。

资料来源 深航通(2025)0001号

3.南海 西沙群岛 永兴岛——设置灯浮标

加绘 (3)  闪(3)绿10s (1)16°50'14".7N、112°19'30".3E
(4)  闪(3)红10s (2)16°50'19".7N、112°19'32".3E

助航标志表 CNP83/2024~2025[9510814.03] [9510814.04]

资料来源 交南航保标字(2025)024号

4.南海 西沙群岛——设置AIS虚拟航标

加绘 永晋推荐航路(1)  V-AIS 16°26'56".5N、111°44'00".5E

助航标志表 CNP83/2024~2025[9510849.01]

资料来源 交南航保标字(2025)015号

索引

1.地理区域索引

渤海	营口港	(356)、(357)、(358)
	盘锦港	(359)、(360)
	唐山港	(342)
	东营港附近	(361)、(362)
黄海	大王家岛东方	(355)
	青岛港	(343)
东海	长江口及附近	(363)
	舟山群岛	(364)
	三门湾	(344)
	洞头洋	(345)
	洞头岛西侧	(365)
	鳌江口	(366)
台湾海峡	台湾浅滩	(346)
	潮州港	(347)
南海	海门湾	(348)
	大亚湾	(349)
	大鹏湾	(367)
	大屿山北侧	(350)
	万山群岛	(351)
	阳江港	(352)
	湛江港	(353)
	雷州半岛东南方	(354)

2.关系图幅索引

图 号	改正通告项号	临时通告项号
11001		355
13001		358
13112		356、357
13144		359
14101		360
22111	342	
22113	342	
32201		362
32202		361、362
36144	343	
36145	343	
37001	343	
1306	343	
43371		363
44124		363
44128		363
44129		363
44173		363
44174		363
52137		364
52172		363
53132		364
53251		364
53342		364
53452	344	
54121	344	
55001	345	
55121		365
55151	345	
55631		366
2309	345	
2310	345	
2312	346	
81101	347	
81102	347	
81201	348	

改正通告

342.渤海 唐山港 京唐港区——灯桩移位

移位 ★^{闪5s} 由： (1)39°10'38".6N、118°58'55".7E
至： (2)39°10'39".0N、118°58'55".7E

图号 22111(图上不改)[2025-273] 22113(图上不改)[2024-]

助航标志表 CNP81/2024~2025[2310480]

资料来源 北海航保标通字(2025)005号

343.黄海 青岛港 董家口港区——存在障碍物

加绘  35°33'24".4N、119°44'55".4E

注：该障碍物为立式钢质结构碍航物。

图号 36144[2025-328] 36145[2024-1083] 37001[2025-328] 1306[2025-328]

资料来源 鲁航通(2025)0171号

344.东海 三门湾 健跳港区——敷设海底管道

加绘 海底管道及注记“污水”，连接： (1)29°02'21".6N、121°36'47".3E
(2)29°02'33".0N、121°36'54".8E

图号 53452[2024-1178] 54121[2023-1341]

资料来源 台航通(2025)0022号

345.东海 洞头洋——划定锚地

加绘 乐清湾港区2号锚地边线及注记“ No2”，
连接： (1)27°51'54".7N、121°18'21".0E
(2)27°52'58".0N、121°19'24".7E
(3)27°52'32".4N、121°20'24".4E
(4)27°51'16".9N、121°19'08".5E
(5)同上述(1)

注：乐清湾港区2号锚地面积为5km²，自然水深12.6m~13.9m，底质为淤泥，为2万吨级及以下危险品船引航、候潮、待泊、检验检疫锚地，锚泊容量5艘。

船舶在锚地及附近水域航行、停泊和作业时，应加强瞭望，谨慎驾驶，保持通信联络畅通，严格遵守相关法律、法规、规章等。未经海事管理机构批准，不得在锚地范围内设置、构筑设施或进行其他有碍通航安全的活动。

图号 55001[2025-300] 55151[2025-260] 2309[2025-317] 2310[2025-303]

资料来源 温航通(2025)0047号

346.台湾海峡 台湾浅滩——浅水深变更

删除	18 ₄	(1)23°11′00″N、119°05′48″E
加绘	21 及等深线	(2)23°13′30″N、119°04′06″E
	13	(3)23°11′00″N、119°06′00″E
	15 ₈ 及等深线	(4)23°10′18″N、119°07′48″E
	15 ₉ 及等深线	(5)23°09′06″N、119°02′36″E
图号	2312〔2025-275〕	
资料来源	航海通告 2025-(8)-178	

347.台湾海峡 潮州港——航标变更

移位	(13)  闪(2)绿6s 同步 由： 至：	(1)23°32′10″.8N、117°07′17″.6E (2)23°32′23″.0N、117°07′04″.2E
加绘	(CY1)  闪绿4s 同步 (CY2)  闪(2+1)绿6s (CY3)  闪绿4s 同步 (CY4)  闪红4s 同步 (CY5)  闪绿4s 同步 (CY6)  闪红4s 同步 ★ 等明暗绿6s14m5M ★ 长闪6s16m5M ★ 长闪6s15m5M	(3)23°32′40″.6N、117°06′57″.0E (4)23°32′40″.1N、117°06′44″.7E (5)23°32′54″.8N、117°06′58″.7E (6)23°33′11″.3N、117°06′53″.8E (7)23°33′19″.1N、117°07′08″.0E (8)23°33′42″.0N、117°07′03″.2E (9)23°33′32″.1N、117°07′24″.4E (10)23°33′34″.0N、117°07′21″.8E (11)23°33′46″.6N、117°07′14″.7E

图号 81101(1、2;4、5、7~9、11)〔2025-306〕 81102〔2025-306〕

助航标志表 CNP83/2024~2025[7110290.13][7110321.01][7110321.02][7110321.03]
[7110321.04][7110321.05][7110321.06][7110322][7110323.01][7110323.02]

资料来源 交南航保标字(2025)023 号

348.南海 海门湾——设置航标

加绘	 闪红4s4m3M (1)  莫(C)黄12s (2)  莫(C)黄12s	(1)23°09′20″.3N、116°33′01″.7E (2)23°09′18″.4N、116°33′20″.3E (3)23°09′12″.5N、116°33′17″.2E
----	--	---

图号 81201(1、2)〔2025-276〕 81209〔2025-136〕

助航标志表 CNP83/2024~2025[7111109][7111109.01][7111109.02]

资料来源 交南航保标字(2025)022 号

349.南海 大亚湾 澳头港——设置灯桩

加绘 ★ 闪 3s9.8m5M

22°42'23".0N、114°32'38".9E

图号 83101〔2024-1311〕 83103〔2025-91〕

助航标志表 CNP83/2024~2025〔7310721〕

资料来源 交南航保标字(2025)020号

350.南海 大屿山北侧——存在浅水深

加绘 3_s 及等深线

(1)22°20'00".0N、113°58'59".6E

2_s 及等深线

(2)22°19'58".2N、113°59'06".0E

2_s

(3)同上述(2)

4_s 及等深线

(4)22°19'51".6N、113°58'47".3E

图号 84001(3)〔2025-308〕 84002(3)〔2025-278〕 84206(3,4)〔2025-318〕

84212(1,4)〔2024-1349〕 84220(1,2,4)〔2024-1349〕

资料来源 航海通告 2025-(8)-181

351.南海 万山群岛 东澳岛东北侧——航标变更

删除 (临1)  莫(0)黄 12s

(1)22°01'37".0N、113°43'18".8E

(临2)  莫(0)黄 12s

(2)22°01'38".7N、113°43'08".9E

(临3)  莫(0)黄 12s

(3)22°01'48".1N、113°43'08".8E

加绘 (防波堤1) ★ 等明暗 2s10m5M

(4)22°01'37".4N、113°43'14".0E

(2) ★ 等明暗 2s10m5M

(5)22°01'44".3N、113°43'08".3E

(客运1)  闪绿 4s

(6)22°01'53".8N、113°43'04".8E

(2)  闪红 4s

(7)22°01'31".2N、113°43'23".5E

(3)  闪绿 4s

(8)22°01'42".6N、113°43'02".8E

(4)  闪红 4s

(9)22°01'33".3N、113°43'05".3E

(客运1)  V-AIS

(10)22°01'44".4N、113°43'06".4E

(2)  V-AIS

(11)22°01'35".5N、113°43'13".9E

图号 84203(1;4)〔2025-307〕 84218〔2025-318〕 84221(1~3;4~6)〔2025-318〕

助航标志表 CNP83/2024~2025〔7411121.01〕〔7411121.02〕〔7411121.03〕〔7411122.01〕

〔7411122.02〕〔7411123.01〕〔7411123.02〕〔7411123.03〕〔7411123.04〕

〔7411124.01〕〔7411124.02〕

资料来源 港珠澳大桥标字(2024)028号

352.南海 阳江港——设置航标

加绘 (1)  莫(0)黄 12s

(1)21°42'18".1N、111°48'34".5E

(2)  莫(0)黄12s

(2) 21°42'28".3N、111°48'30".0E

(山河1)  闪(3)绿10s

(3) 21°43'14".1N、111°48'29".4E

(2)  甚快(6)+长闪10s

(4) 21°43'25".3N、111°48'33".7E

★  等明暗红4s12m4M

(5) 21°43'18".4N、111°48'39".2E

图号 86101(1、4、5)[2025-279] 86301[2025-28]

助航标志表 CNP83/2024~2025[7610432.01][7610432.02][7610466.01][7610466.02]
[7610467]

资料来源 交南航保标字(2025)016、017号

353.南海 湛江港 东头山岛东南方——灯桩变更

删除 (2) ★ 闪红2s6.2m4M

(1) 21°05'07".8N、110°25'16".7E

(3) ★ 闪红2s6.2m4M

(2) 21°05'12".0N、110°25'19".4E

加绘 (2) ★ 闪红3s9.5m4M

(3) 21°05'06".4N、110°25'15".2E

(3) ★ 闪红3s9.5m4M

(4) 21°05'14".3N、110°25'05".7E

(4) ★ 闪红3s9.5m4M

(5) 21°05'30".3N、110°24'46".8E

(5) ★ 闪红3s9.5m4M

(6) 21°05'37".9N、110°24'37".2E

图号 88101(2;3~6)[2025-232] 88103(2;3~6)[2025-320] 88105[2025-232]

88106(5、6)[2025-232]

助航标志表 CNP83/2024~2025[7811032.02][7811032.03][7811034.02][7811034.03]
[7811034.04][7811034.05]

资料来源 交南航保标字(2025)019号

354.南海 雷州半岛东南方——雷区变更

删除 雷区界线,连接:

(1) 20°24'55".8N、111°00'03".5E

(2) 20°19'20".8N、111°00'03".0E

注记“疑存雷区”

(3) 20°21'13".8N、110°55'42".6E

注记“疑存雷区”

(4) 20°22'20".8N、110°55'52".6E

加绘 雷区界线,连接:

(5) 20°24'55".8N、111°00'03".5E

(6) 20°24'59".0N、111°00'01".5E (01102北图廓交点)

(7) 20°25'19".2N、110°59'48".9E

(8) 20°25'19".2N、110°56'22".7E

(9) 20°24'59".0N、110°56'02".1E (01102北图廓交点)

(10) 20°19'08".1N、110°50'04".7E

(11) 20°19'20".8N、111°00'03".0E

注记“疑存雷区”

(12) 20°17'30".0N、110°54'17".0E

图号 88001(1、2;3;5、7、8、10、11;12)〔2025-234〕 01102(1、2;5、6;9~11)〔2024- 〕
3315(1、2;4;5、7、8、10、11;12)〔2025-231〕

资料来源 航海通告 2025-(8)-187

临时通告

355. 黄海 大王家岛东方——工程施工(临)

时间 2025年3月4日—7月31日

范围 连接:

- (1) $39^{\circ}27'09''.0N$ 、 $123^{\circ}16'48''.6E$
- (2) $39^{\circ}27'02''.4N$ 、 $123^{\circ}24'00''.0E$
- (3) $39^{\circ}24'24''.0N$ 、 $123^{\circ}24'00''.0E$
- (4) $39^{\circ}22'30''.0N$ 、 $123^{\circ}21'36''.0E$
- (5) $39^{\circ}22'30''.0N$ 、 $123^{\circ}16'42''.0E$
- (6) 同上述(1)

注: 无关船舶、海上设施不得进入安全作业区。

图号 11001

资料来源 辽航通(2025)0064号

356. 渤海 营口港 仙人岛港区——码头工程(临)

时间 2025年3月6日—11月30日,昼夜

范围 连接:

- (1) $40^{\circ}12'40''.5N$ 、 $121^{\circ}58'07''.8E$
- (2) $40^{\circ}12'42''.7N$ 、 $121^{\circ}58'22''.6E$
- (3) $40^{\circ}12'21''.9N$ 、 $121^{\circ}58'27''.4E$
- (4) $40^{\circ}12'21''.2N$ 、 $121^{\circ}58'23''.0E$
- (5) $40^{\circ}12'04''.1N$ 、 $121^{\circ}58'27''.5E$
- (6) $40^{\circ}12'03''.9N$ 、 $121^{\circ}58'17''.2E$
- (7) 同上述(1)

注: 守听VHF69频道。

图号 13112

资料来源 辽航通(2025)0069号

357. 渤海 营口港 仙人岛港区——疏浚施工(临)

时间 2025年3月6日—11月30日,昼夜

范围 区域一,连接:

- (1) $40^{\circ}12'40''.6N$ 、 $121^{\circ}58'09''.3E$
- (2) $40^{\circ}12'41''.9N$ 、 $121^{\circ}58'17''.5E$
- (3) $40^{\circ}12'36''.3N$ 、 $121^{\circ}58'18''.9E$
- (4) $40^{\circ}12'36''.2N$ 、 $121^{\circ}58'24''.0E$
- (5) $40^{\circ}12'28''.7N$ 、 $121^{\circ}58'24''.0E$
- (6) $40^{\circ}12'28''.7N$ 、 $121^{\circ}58'21''.0E$

(7)40°12′04″.1N、121°58′27″.5E

(8)40°12′04″.0N、121°58′18″.6E

(9)同上述(1)

区域二,连接:

(10)40°13′02″.6N、121°57′59″.1E

(11)40°13′02″.8N、121°58′33″.4E

(12)40°13′00″.3N、121°58′49″.0E

(13)40°13′12″.2N、121°58′49″.2E

(14)40°13′11″.9N、121°58′08″.4E

(15)同上述(10)

注: 守听VHF69频道。

图号 13112

资料来源 辽航通(2025)0070号

358.渤海 营口港——春季换标(临)

营口港 2025 年春季换标作业安排如下:

(一)营口港区

3月25日—4月10日,恢复设置营口港区1~7号、7-1号、8号、8-1号、9~13号、15号、16号、18~28号、30号、30-1号、31号、33号、35号、37号、38号、40号、42号、辽河特大桥Q2号、Q4号、Q6号、Q8号、禁航1号、禁航2号,共计43座灯浮标;开启营口港区全部陆地导助航设施(包括导标、灯桩、航标监测站)。

(二)鲅鱼圈钢铁作业区

3月25日—4月10日,将鲅鱼圈钢铁作业区8号、14号、18号、20号,共计4座冰标更换为灯浮标;恢复设置鲅鱼圈钢铁作业区1~7号、9~13号、15~17号、19号、21~25号,共计21座灯浮标;开启鲅鱼圈钢铁作业区8号灯浮标雷达应答器。

(三)鲅鱼圈港区

3月25日—4月10日,将鲅鱼圈港区6号、12号、18号、22号、26号、28号、34号、36号、40号、A4号,共计10座冰标更换为灯浮标;恢复设置鲅鱼圈港区0~5号、7~11号、13~17号、19~21号、23~25号、27号、29~33号、35号、37~39号、41~44号、A2号、A3号、A5~A7号、A9号、鲅鱼圈倾倒A区警戒灯浮标,共计43座灯浮标;开启鲅鱼圈港区15号灯浮标雷达应答器;开启鲅鱼圈港区0~14号、16~41号和A5号,共计42座实体AIS航标。

(四)仙人岛港区

3月25日—4月10日,将仙人岛港区2号、10号、16号、22号、28号、34号、42号、44号、46号、李家礁无名沉船孤立危险物标,共计10座冰标更换为灯浮标;恢复设置仙人岛港区1号、3~9号、11~15号、17~21号、23~27号、29~33号、35~41号、43号、48号、50号、李家礁1号、李家礁2号,共计40座灯浮标;开启仙人岛港区1号灯浮标雷达应答器。

注： 撤销2024年50期第1267项临时通告。

图号 13001

资料来源 北海航保标通字(2025)006号

359.渤海 盘锦港——春季换标(临)

盘锦港2025年春季换标作业安排如下：

(一)荣兴港区东作业区

3月15日—3月30日,将盘锦港荣兴港区2号、8号、14号、18号、22号、28号、34号、40号、46号、51~53号、E5号、盘锦港鱼礁1号,共计14座冰标更换为灯浮标;恢复设置盘锦港荣兴港区1号、3~7号、9~13号、15~17号、19~21号、23~27号、29~33号、35~39号、41~45号、47~50号、54~56号、E1号、E3号、E4号、E7号、E9号、驳载锚地、盖洲滩东南咀、盖洲滩内灯浮标、盘锦港鱼礁2号,共计53座灯浮标;开启盘锦港荣兴港区1号、52号,共计2座实体AIS航标和盘锦港荣兴港区19号、46号,共计2座灯浮标雷达应答器。

(二)荣兴港区西作业区

3月15日—3月30日,将盘锦港荣兴港区西作业区X4号、X6-1号、X8号、X10号,共计4座冰标更换为灯浮标;恢复设置盘锦港荣兴港区西作业区X5~X7号、X7-1号、X7-2号、X9号、X11号、X12号,共计8座灯浮标。

注： 撤销2024年50期第1268项临时通告。

图号 13144

资料来源 北海航保标通字(2025)006号

360.渤海 锦州港——春季换标(临)

锦州港2025年春季换标作业安排如下：

3月13日—3月30日,将锦州港4号、6号、10号、12号、16号、18号、20号、22号、24号、26号、28号、30号、32号、34号、35号、37号、304号、503号、402号、404~406号、408号,共计23座冰标更换为灯浮标;恢复设置锦州港3号、5号、13号、15号、17号、19号、21号、23号、25号、27号、29号、31号、33号、36号、38号、301~303号、305号、306号、312号、501号、505号、507号、508号,共计25座灯浮标。

注： 撤销2024年50期第1269项临时通告。

图号 14101

资料来源 北海航保标通字(2025)006号

361.渤海 东营港附近——工程施工(临)

时间 2025年3月5日—8月31日

范围 半径500m,中心点 38°16'45".0N、118°49'06".3E

注： 守听高频。

图号 32202

资料来源 鲁航通(2025)0173号

362.渤海 东营港附近——工程施工(临)

时间 2025年3月5日—12月30日

范围 连接：

- (1)38°12'36".9N、118°48'31".0E
- (2)38°10'33".0N、118°47'09".7E
- (3)38°06'18".0N、118°57'31".4E
- (4)38°08'21".8N、118°58'53".0E
- (5)同上述(1)

注： 守听高频。

图号 32201 32202

资料来源 鲁航通(2025)0176号

363.东海 长江口及附近——工程施工(临)

时间 2025年3月7日—12月31日,昼夜

范围 区域一,连接：

- (1)31°33'45".4N、122°15'48".0E
- (2)31°33'24".3N、122°15'48".1E
- (3)31°33'18".6N、122°16'12".0E
- (4)31°33'17".3N、122°16'33".7E
- (5)31°33'45".6N、122°16'33".4E
- (6)同上述(1)

区域二,连接：

- (7)30°53'19".3N、122°08'01".6E
- (8)30°52'52".5N、122°07'56".4E
- (9)30°52'56".7N、122°08'41".5E
- (10)30°53'19".5N、122°08'41".3E
- (11)同上述(7)

区域三,连接：

- (12)31°08'53".3N、121°51'35".1E
- (13)31°08'42".1N、121°51'35".2E
- (14)31°08'14".7N、121°52'13".3E
- (15)31°08'14".7N、121°52'20".9E
- (16)31°08'48".2N、121°52'20".5E
- (17)31°08'53".6N、121°52'13".9E
- (18)同上述(12)

- 区域四,连接:
- (19)31°33'33".3N、122°05'50".1E
 - (20)31°32'54".4N、122°05'50".4E
 - (21)31°32'54".7N、122°06'35".9E
 - (22)31°33'33".6N、122°06'35".6E
 - (23)同上述(19)
- 区域五,连接:
- (24)31°04'22".4N、122°15'39".2E
 - (25)31°03'43".4N、122°15'39".5E
 - (26)31°03'43".6N、122°16'24".8E
 - (27)31°04'22".6N、122°16'24".5E
 - (28)同上述(24)
- 区域六,连接:
- (29)31°16'17".4N、122°22'17".2E
 - (30)31°15'38".4N、122°22'17".4E
 - (31)31°15'38".6N、122°23'02".8E
 - (32)31°16'17".6N、122°23'02".6E
 - (33)同上述(29)

注: 守听VHF06、16频道。无关船舶不得进入安全作业区。

图号 43371 44124 44128 44129 44173 44174 52172

资料来源 沪航通(2025)0167号

364.东海 舟山群岛——测量作业(临)

时间 2025年3月4日—12月31日

- 范围 区域一,连接:
- (1)29°57'44".4N、121°43'26".4E
 - (2)29°57'37".4N、121°43'23".1E
 - (3)29°57'36".8N、121°43'24".9E
 - (4)29°57'43".7N、121°43'28".0E
 - (5)同上述(1)
- 区域二,连接:
- (6)29°58'30".0N、121°44'31".1E
 - (7)29°58'29".2N、121°44'28".4E
 - (8)29°58'27".6N、121°44'28".8E
 - (9)29°58'28".6N、121°44'31".6E
 - (10)同上述(6)
- 区域三,连接:
- (11)29°57'27".7N、121°43'18".7E
 - (12)29°57'26".8N、121°43'20".9E
 - (13)29°57'22".3N、121°43'19".3E
 - (14)29°57'23".1N、121°43'16".9E

- 区域四,连接:
- (15)同上述(11)
- (16) $29^{\circ}56'02''.8N$ 、 $121^{\circ}52'25''.7E$
- (17) $29^{\circ}55'59''.9N$ 、 $121^{\circ}52'35''.5E$
- (18) $29^{\circ}55'52''.8N$ 、 $121^{\circ}52'34''.4E$
- (19) $29^{\circ}55'56''.3N$ 、 $121^{\circ}52'23''.3E$
- (20)同上述(16)
- 区域五,连接:
- (21) $29^{\circ}53'23''.1N$ 、 $121^{\circ}57'56''.4E$
- (22) $29^{\circ}53'23''.4N$ 、 $121^{\circ}58'02''.4E$
- (23) $29^{\circ}53'24''.4N$ 、 $121^{\circ}58'02''.3E$
- (24) $29^{\circ}53'24''.1N$ 、 $121^{\circ}57'56''.4E$
- (25)同上述(21)
- 区域六,连接:
- (26) $29^{\circ}54'12''.1N$ 、 $121^{\circ}55'47''.4E$
- (27) $29^{\circ}54'11''.2N$ 、 $121^{\circ}55'46''.5E$
- (28) $29^{\circ}54'07''.7N$ 、 $121^{\circ}55'49''.7E$
- (29) $29^{\circ}54'08''.6N$ 、 $121^{\circ}55'50''.5E$
- (30)同上述(26)
- 区域七,连接:
- (31) $29^{\circ}53'57''.8N$ 、 $121^{\circ}58'48''.9E$
- (32) $29^{\circ}53'58''.5N$ 、 $121^{\circ}58'51''.5E$
- (33) $29^{\circ}53'56''.0N$ 、 $121^{\circ}58'54''.1E$
- (34) $29^{\circ}53'54''.5N$ 、 $121^{\circ}58'48''.4E$
- (35)同上述(31)
- 区域八,连接:
- (36) $29^{\circ}53'24''.7N$ 、 $122^{\circ}03'52''.5E$
- (37) $29^{\circ}53'23''.9N$ 、 $122^{\circ}03'57''.2E$
- (38) $29^{\circ}53'26''.8N$ 、 $122^{\circ}04'00''.9E$
- (39) $29^{\circ}53'31''.4N$ 、 $122^{\circ}04'01''.4E$
- (40)同上述(36)
- 区域九,连接:
- (41) $29^{\circ}45'51''.1N$ 、 $121^{\circ}59'39''.1E$
- (42) $29^{\circ}45'44''.6N$ 、 $121^{\circ}59'27''.9E$
- (43) $29^{\circ}45'31''.8N$ 、 $121^{\circ}59'36''.4E$
- (44) $29^{\circ}45'39''.9N$ 、 $121^{\circ}59'49''.9E$
- (45)同上述(41)

图号 52137 53132 53251 53342

资料来源 甬航通(2025)0076号

365.东海 洞头岛西侧——大桥工程(临)

时间 2025年3月8日—2026年3月8日,07:00~18:00

范围 连接: (1)27°49'53"N、121°05'19"E
(2)27°49'51"N、121°05'17"E
(3)27°49'43"N、121°05'30"E
(4)27°49'42"N、121°05'32"E
(5)27°49'44"N、121°05'34"E
(6)27°49'47"N、121°05'31"E
(7)27°49'46"N、121°05'28"E
(8)27°49'49"N、121°05'23"E
(9)同上述(1)

图号 55121

资料来源 温航通(2025)0048号

366.东海 鳌江口 琵琶山南侧——码头工程(临)

时间 2025年3月10日—10月31日,昼夜

范围 连接: (1)27°29'23".7N、120°40'33".8E
(2)27°29'21".6N、120°40'32".1E
(3)27°29'19".3N、120°40'35".6E
(4)27°29'16".6N、120°40'36".9E
(5)27°29'11".1N、120°40'47".2E
(6)27°29'20".2N、120°40'54".7E
(7)27°29'32".5N、120°40'35".5E
(8)27°29'26".9N、120°40'30".4E
(9)同上述(1)

图号 55631

资料来源 温航通(2025)0049号

367.南海 大鹏湾 盐田湾东南侧——码头工程(临)

时间 2025年3月6日—2026年5月31日

范围 连接: (1)22°34'46".6N、114°17'21".5E
(2)22°34'25".7N、114°17'40".9E
(3)22°34'27".3N、114°17'42".8E
(4)22°34'48".1N、114°17'23".4E
(5)同上述(1)

注： 守听 VHF74 频道。

图号 84102

资料来源 深航通(2025)0010 号

航标表改正
(2025 年 16 期)

北方海区航标表 CNP81/2024~2025

编号	名称	位置	灯质	灯高	射程	构造	附记
No.	Name	Position	Characteristic	Height	Range	Structure	Remarks
2310480	新戴河港港池灯桩	39-10.65N	…	…	…	…	
(1314.51)	Xindaihe Gang Basin	118-58.93E					

南海海区航标表 CNP83/2024~2025

编号 No.	名称 Name	位置 Position	灯质 Characteristic	灯高 Height	射程 Range	构造 Structure	附记 Remarks
7110290.13 (4009.863)	大唐电厂 13 灯浮 Datang Power Plant No 13	23-32.38N 117-07.07E	...			...	...
7110321.01	潮州益海 CY1 灯浮 Chaozhou Yihai No CY1	23-32.68N 117-06.95E	闪绿 4 秒			绿色锥形	右侧标 同步闪
7110321.02	潮州益海 CY2 灯浮 Chaozhou Yihai No CY2	23-32.67N 117-06.75E	闪(2+1)绿 6 秒			绿红绿横条纹 锥形	推荐航道右侧 标
7110321.03	潮州益海 CY3 灯浮 Chaozhou Yihai No CY3	23-32.91N 117-06.98E	闪绿 4 秒			绿色锥形	右侧标 同步闪
7110321.04	潮州益海 CY4 灯浮 Chaozhou Yihai No CY4	23-33.19N 117-06.90E	闪红 4 秒			红色罐形	左侧标 同步闪
7110321.05	潮州益海 CY5 灯浮 Chaozhou Yihai No CY5	23-33.32N 117-07.13E	闪绿 4 秒			绿色锥形	右侧标 同步闪
7110321.06	潮州益海 CY6 灯浮 Chaozhou Yihai No CY6	23-33.70N 117-07.05E	闪红 4 秒			红色罐形	左侧标 同步闪
7110322	潮州益海防波堤堤头灯桩 Chaozhou Yihai Breakwater Head	23-33.54N 117-07.41E	等明暗绿 6 秒	14.7	5	绿白相间条纹 金属结构柱形 立标;10.0	
7110323.01	潮州益海 1 号泊位灯桩 Chaozhou Yihai No 1 Berth	23-33.57N 117-07.36E	长闪白 6 秒	16.4	5	白色玻璃钢结 构柱形立标; 10.0	
7110323.02	潮州益海 2 号泊位灯桩 Chaozhou Yihai No 2 Berth	23-33.78N 117-07.25E	长闪白 6 秒	15	5	白色玻璃钢结 构柱形立标; 10.0	
7111109	潮南排海管工程管线标灯 桩 Chaonan Drain Pipe Project Pipeline	23-09.34N 116-33.03E	闪红 4 秒	4	3	白色;7.0	共设置 3 盏航标 灯,同步闪,最 高一盏灯高 6.6m,两边角灯 高 4m
7111109.01	潮南排海管工程 1 灯浮 Chaonan Drain Pipe Project No 1	23-09.31N 116-33.34E	莫(C)黄 12 秒			黄色标柱形, 顶标为黄色 “X”形	水中构筑物专 用标 AIS 应答器: 名称:CN PHG 1 MMSI: 994126932 发射模式: 自主 播发间隔: 3 分钟
7111109.02	潮南排海管工程 2 灯浮 Chaonan Drain Pipe Project No 2	23-09.21N 116-33.29E	莫(C)黄 12 秒			黄色标柱形, 顶标为黄色 “X”形	水中构筑物专 用标
7310721	应急基地码头灯桩 Emergency Base Pier	22-42.38N 114-32.65E	闪白 3 秒	9.8	5	绿白相间条纹 玻璃钢结构柱 形立标;6.0	
7411121.01	1 号临时灯浮 Temporary No 1	删除					

编号 No.	名称 Name	位置 Position	灯质 Characteristic	灯高 Height	射程 Range	构造 Structure	附记 Remarks
7411121.02	2号临时灯浮 Temporary No 2	删除					
7411121.03	3号临时灯浮 Temporary No 3	删除					
7411122.01	东澳防波堤1灯桩 Dong'ao Breakwater No 1	22-01.62N 113-43.23E	等明暗白2秒	10	5	黄白相间条纹 玻璃钢结构柱 形立标	
7411122.02	东澳防波堤2灯桩 Dong'ao Breakwater No 2	22-01.74N 113-43.14E	等明暗白2秒	10	5	黄白相间条纹 玻璃钢结构柱 形立标	
7411123.01	东澳客运1灯浮 Dong'ao Passenger No 1	22-01.90N 113-43.08E	闪绿4秒			绿色锥形	右侧标
7411123.02	东澳客运2灯浮 Dong'ao Passenger No 2	22-01.52N 113-43.39E	闪红4秒			红色罐形	左侧标
7411123.03	东澳客运3灯浮 Dong'ao Passenger No 3	22-01.71N 113-43.05E	闪绿4秒			绿色锥形	右侧标
7411123.04	东澳客运4灯浮 Dong'ao Passenger No 4	22-01.56N 113-43.09E	闪红4秒			红色罐形	左侧标
7411124.01	东澳客运1号虚拟AIS航 标 虚拟航标 DONGAO KY 1	22-01.74N 113-43.11E					MMSI: 994136857
7411124.02	东澳客运2号虚拟AIS航 标 虚拟航标 DONGAO KY 2	22-01.59N 113-43.23E					MMSI: 994136854
7610432.01	阳江通用码头施工期1灯 浮 Yangjiang General Pier Construction Period No 1	21-42.30N 111-48.57E	莫(O)黄12秒			黄色标柱形,顶 标为黄色“X” 形	海上作业区专 用标
7610432.02	阳江通用码头施工期2灯 浮 Yangjiang General Pier Construction Period No 2	21-42.47N 111-48.50E	莫(O)黄12秒			黄色标柱形,顶 标为黄色“X” 形	海上作业区专 用标
7610466.01	阳江山河1灯浮 Yangjiang shanhe No 1	21-43.23N 111-48.49E	闪(3)绿10秒			绿色锥形	右侧标
7610466.02	阳江山河2灯浮 Yanjiang Shanhe No 2	21-43.42N 111-48.56E	甚快(6)+长闪 白10秒			黄黑相间横条 纹标柱形,顶标 为黑色顶点朝 下双锥体	南方位标
7610467	阳江山河灯桩 Yangjiang shanhe	21-43.31N 111-48.65E	等明暗红4秒	12.5	4	红白相间条纹 玻璃钢结构柱 形立标;10.0	
7811032.02	湛江巴斯夫2灯桩 Zhanjiangbasifu No 2	删除					
7811032.03	湛江巴斯夫3灯桩 Zhanjiangbasifu No 3	删除					

编号 No.	名称 Name	位置 Position	灯质 Characteristic	灯高 Height	射程 Range	构造 Structure	附记 Remarks
7811034.02	巴斯夫2灯桩 Basifu No 2	21-05.11N 110-25.25E	闪红3秒	9.58	4	红白相间条纹 玻璃钢结构柱 形立标;5.0	
7811034.03	巴斯夫3灯桩 Basifu No 3	21-05.24N 110-25.09E	闪红3秒	9.58	4	红白相间条纹 玻璃钢结构柱 形立标;5.0	
7811034.04	巴斯夫4灯桩 Basifu No 4	21-05.50N 110-24.78E	闪红3秒	9.58	4	红白相间条纹 玻璃钢结构柱 形立标;5.0	
7811034.05	巴斯夫5灯桩 Basifu No 5	21-05.63N 110-24.62E	闪红3秒	9.58	4	红白相间条纹 玻璃钢结构柱 形立标;5.0	

海区情况报告表

报告者单位及姓名

通信地址及联系电话.....

报告题目.....

地理区域.....

位置或范围(概位请注明).....

.....

关系图号及图名

内容详述:

建议和要求.....

.....

.....

报告者签名:

单位盖章:

年 月 日

《海区情况报告表》使用说明

1.报告内容

(1)暗礁、浅滩、沉船等碍航物的发现及其位置、范围、深度等变化情况。

(2)漂浮物体(如浮标、系船浮筒、大面积渔栅、未沉遇难船舶等)、异常磁区、变色海水、浪花等的发现和变化情况。

(3)各类航行设施的增设和变化情况。

(4)与船舶航行、系泊有关的港湾设施(如阻浪堤、海底电缆、架空电缆、码头、系船浮筒等)的设置和变动情况。

(5)航道、锚地界线和航线等变动情况。

(6)图上内容与实际不符等情况。

2.填写要求

(1)测定的位置或范围应注明所使用的测量仪器、测量方法和测量时间,并注明点位坐标的坐标系(2000国家大地坐标系、WGS-84坐标系)。

(2)所报的位置,如果采用方位距离表示,应注明起算点的位置;如果是从海图上量取的,应注明所用图的图号(或图名)、版次和出版机关。

(3)测定的障碍物、浅水深等应注明所使用的测量工具、测量方法和测量时间,并注明深度的起算面、是否经潮汐改算。

(4)航标的高程应注明其起算面,灯高应注明是灯顶高度还是灯光中心高度。

(5)报告表应有报告者签名并加盖单位印章。


3.备注

(1)报告者提供的资料经核实并在《改正通告》中刊登后,我们将对报告者给予一定的奖励。

(2)报告请寄:上海市杨浦区共青路82弄7号 交通运输部东海航海保障中心上海海图中心。

欢迎使用

中国海事电子航行图手机智能助航软件

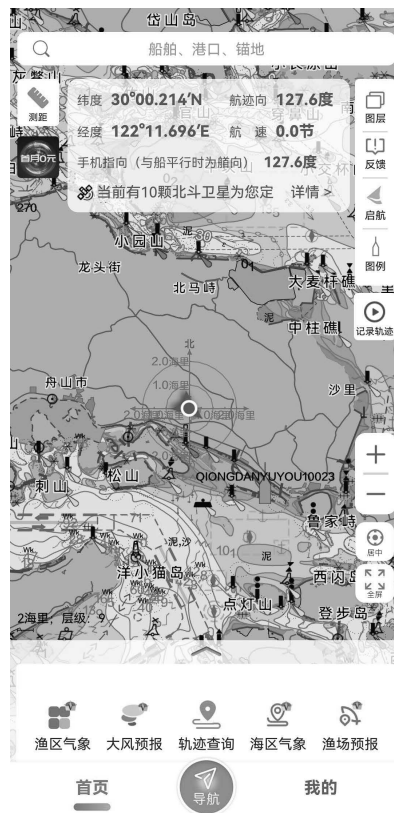

“海e行”是由交通运输部东海航海保障中心联合浙江易航海信息技术有限公司开发的一款整合了海洋资讯查询，提供江海船舶智能助航服务的基于“互联网+”的平台型海洋大数据应用，提供海上智能导助航、水文气象服务、兴趣点收藏、船位查询等丰富功能，助力安全航行。

下载方式：安卓、鸿蒙、iOS 系统可前往手机应用市场搜索“海e行”安装；安卓、鸿蒙系统也可扫描下方二维码下载安装。



客服:东海航海保障中心上海海图中心

电话:021-65806382、65806383

传真:021-65697997

邮箱:enc@shchart.cn

为了使中华人民共和国海事局出版的中国沿海港口航道图能够根据海区航行要素的变化得到及时、准确地补充和改正,保持中国沿海港口航道图航行要素的现势性,以保障船舶航行安全,请各有关部门和用图单位配合做好《改正通告》信息资料的收集工作,及时向我局提供与航行有关的海区变化信息以及使用中国沿海港口航道图时发现的图上内容与实际不符的情况。沿海各海事局发布的航行通告、航行警告、航标动态等信息应按所在海区分别及时抄送北海、东海、南海航海保障中心海事测绘处。

各有关部门和用图单位订阅《改正通告》请与东海航海保障中心上海海图中心或北海、东海、南海航海保障中心海事测绘处联系,也可直接从下列网站下载。

北海航海保障中心海事测绘处	
地 址：天津市河西区洞庭路31号	
E-mail: hcdd@tjmsa.gov.cn	电 话：022-58873985
传 真：022-58873988	邮 编：300222
东海航海保障中心上海海图中心	
地 址：上海市杨浦区共青路82弄7号	
E-mail: gztg@shchart.cn	电 话：021-65806561、65806386
传 真：021-65697997	邮 编：200090
南海航海保障中心海事测绘处	
地 址：广州市海珠区滨江西路40号	
E-mail: chc_nhh@gdmsa.gov.cn	电 话：020-89320335
传 真：020-89320336	邮 编：510235
中国海事航海图书资料发行网站	
网 址：www.chart.msa.gov.cn	
中国海事航海图书资料发行服务	
纸质航海图书资料	电子海图
E-mail: chart@shchart.cn	E-mail: enc@shchart.cn
电 话：021-65806386	电 话：021-65806382

统一书号:15114·5301

定 价:8.00元